




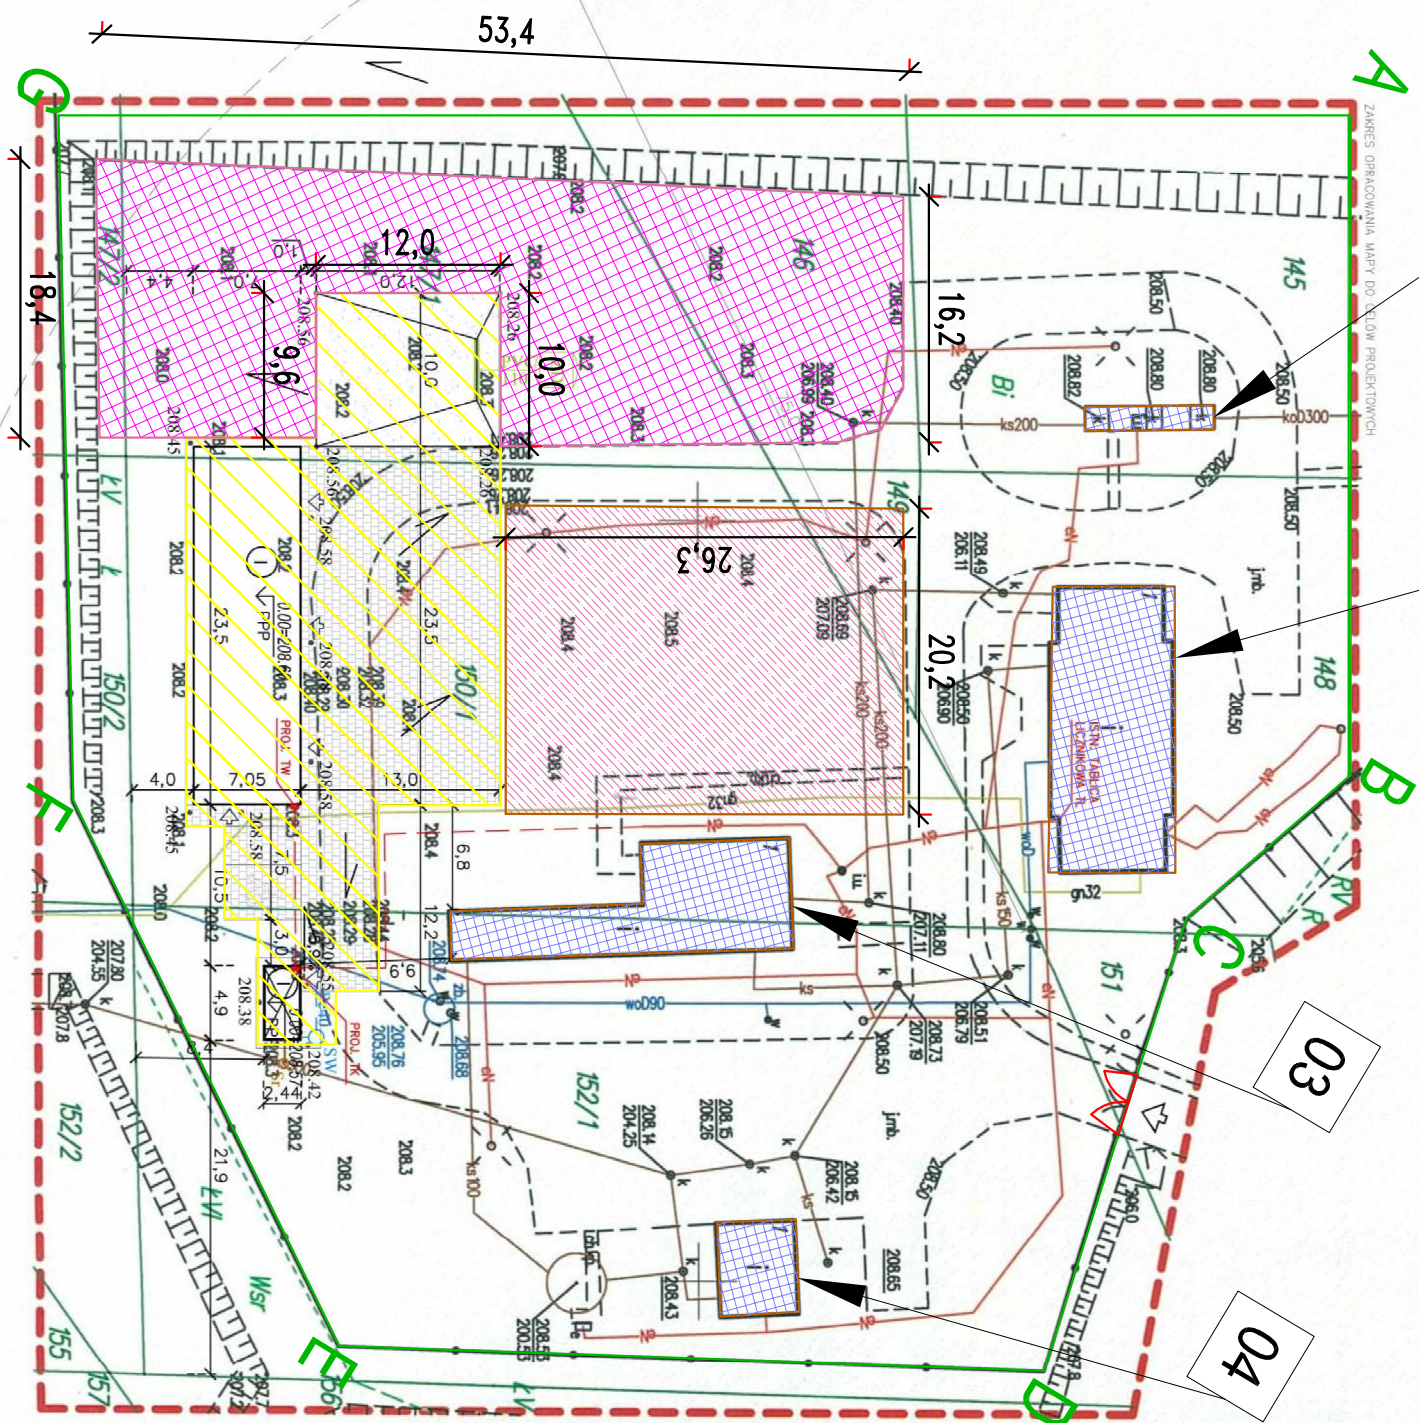


PROJEKT ZAGOSPODAROWANIA TERENU

SKALA 1:500

Poświadczam, że niniejszy dokument został opracowany w wyniku prac geodezyjnych i kartograficznych, których rezultaty zawiera operat techniczny wpisany do ewidencji materiałów państwowego zasobu geodezyjnego i kartograficznego	Organ prowadzący państwowy zasób geodezyjny i kartograficzny
STAROSTA JANOWSKI	Identyfikator ewidencyjny materiału zasobu - operatu technicznego
P. 0605. 2019. 42	Data wpisania operatu technicznego do ewidencji materiałów zasobu
1 5 STY. 2019 KIEROWNIK Biura Dokumentacji i Kartograficznej	Imię, nazwisko i podpis osoby reprezentującej organ



A₁B₁.....C₁D₁ – OBSZAR OPRAC. OCZYSZCZALNI

-  BRAMA WJAZDOWA
-  ISTN. OBIEKTY BUD. I BUDYNKI
-  PROJ. OBIEKTY BUD. I BUDYNKI PSZOK
-  PROJ. UTWARDZENIE
-  PROJ. TEREN PRZEZNACZONY POD CIĄG TECHNOLOGICZNY OCZYSZCZALNI

- 01 – ISTN. Budynek społeczno techniczny
- 02 – ISTN. Punkt zlewny ścieków dowozonych
- 03 – ISTN. Reaktor biologiczny
- 04 – ISTN. Wzwał osadowy

ADRES I NAZWA PROJEKTU		Uporządkowanie gospodarki wodno-ściekowej w gminie Modliborzycze poprzez budowę elementów gminnej oczyszczalni ścieków w Modliborzycach	
Dz. geod. nr 145, 146, 147/1, 148, 149, 150/1, 151, 152			
ADRES I NAZWA INWESTORA		FIRMA PROJEKTUJĄCA	
Gmina Modliborzycze 23-310 Modliborzycze, ul. Pleśnurskiego 63			
NAZWA RYSUNKU PLAN SYTUACYJNY 1		NUMER RYSUNKU 01	
NR PROJEKTU		SKALA 1:500	DATA
CEL PROJEKTU Wykonanie inżynierskiej sanitarnych		REWIZJA V.1	
CECH PROJEKTU Faza projektu		ETAP PROJEKTU	
BRANŻA SANITARNIA		INDEKS PFU	WERSJA PODKRAJU
ZESTOŁ	TYTUŁ, IMIĘ I NAZWISKO mgr inż. Wiktor Simonenko	NR UPRAWNIENIA PDL/0147/ PWBS/17	SPECJALNOŚĆ upr. bud. do proj. b/o w specj. inst. w zdk. stecz. inst. i uz. ciepł. went. gaz. wodoc. i kond.
SANITARNIA SPRAWDZ.	SANITARNIA PROJEKTANT		PODPIS
KONSTR. PROJEKTANT			
KONSTR. SPRAWDZ.			