

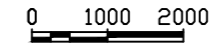


Wykres profili - Ul. Jagiellońska

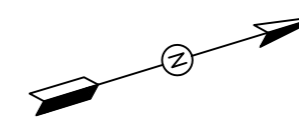

L: 106.718m
R: 61292.861m
T: 0.023m
D: -53.359m

L: 147.462m
R: 27639.793m
T: 0.098m
D: -73.731m

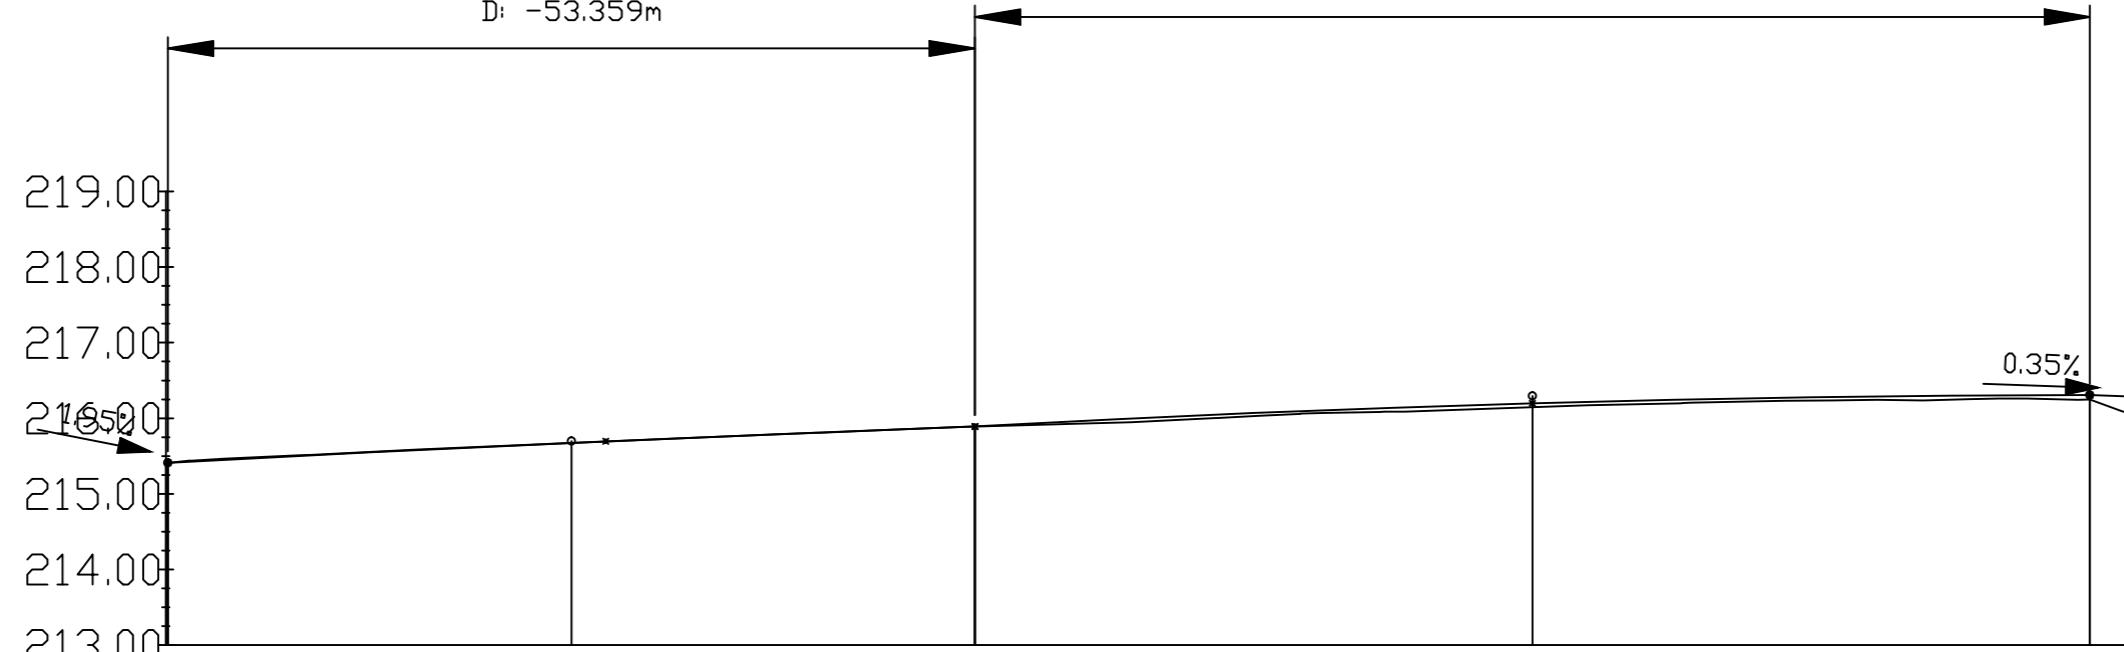

POZIOM ODNIESIENIA 213.00

Rzędne niwelety	215.42	215.41	215.46	215.51	215.56	215.61	215.66	215.67	215.70	215.75	215.79	215.83	215.87	215.89	215.91	215.96	216.01	216.05	216.09	216.13	216.16	216.20	216.20	216.22	216.24	216.26	216.28	216.29	216.30	216.31	216.31	216.29	216.28	
Rzędne istniejące	215.42	215.41	215.47	215.52	215.57	215.62	215.66	215.68	215.70	215.75	215.78	215.82	215.86	215.89	215.90	215.93	215.96	216.01	216.06	216.08	216.11	216.14	216.15	216.18	216.20	216.22	216.24	216.24	216.26	216.25	216.25	216.25	216.08	216.07
Różnice rzędnych	0.00	0.00	-0.01	0.00	-0.01	0.00	0.00	0.00	0.00	0.00	0.00	0.00	0.00	0.00	0.01	0.03	0.05	0.04	0.03	0.05	0.06	0.05	0.05	0.05	0.05	0.04	0.04	0.05	0.04	0.05	0.06	0.21	0.21	
Elementy niwelety	5.61% w8210=7		R=61292.86m L=106.72m										R=27639.79m L=147.46m										3.51% w6819=											
Elementy trasy	PROSTA L=106.09m										PROSTA L=155.26m																							
Odległości	00.00	00.28	10.00	20.00	30.00	40.00	50.00	53.64	60.00	70.00	80.00	90.00	00.00	07.00	10.00	20.00	30.00	40.00	50.00	60.00	70.00	80.00	80.73	90.00	00.00	10.00	20.00	30.00	40.00	50.00	54.46	60.00	61.35	
Kilometraż	0+000												0+100												0+200								0+261	

- TEREN ISTNIEJĄCY
- NIWELETA - ŁUKI PIONOWE
- NIWELETA - PROSTE

pracownia:	PWN BUDOWNICTWO WALDEMAR ŁACEK ul. Gęsia 21/28 20-719 Lublin te. 667-917-314 fax 84-658-82-02 NIP 918-199-72-71		
projekt:	Remont układu ulic w miejscowości Modliborzyce		
inwestor:	Gmina Modliborzyce 23-310 Modliborzyce		
projektant:	mgr inż. Jolanta ADAMCZAK upr. nr LUB/0210/POOD/08		
sprawdzający:			
branża:	drogowa	stadium:	PB
skala:	1:100/1000		
nazwa rysunku:	Profil podłużny		
data:	sierpień 2014	nr rysunku:	B-004
arkusz:	.../...	rev.:	0
Kopiowanie niniejszego rysunku w całości lub jego części jakkolwiek techniką oraz udostępnianie osobom trzecim, a w szczególności konkurencji bez pisemnej zgody PWN BUDOWNICTWO jest zabronione.			