



I. Przekrój "A - A"

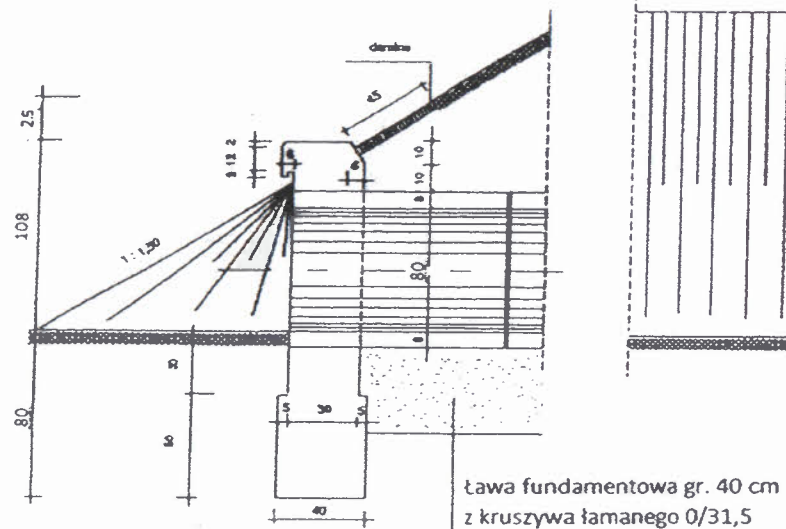

II. widok od strony ścianki czołowej

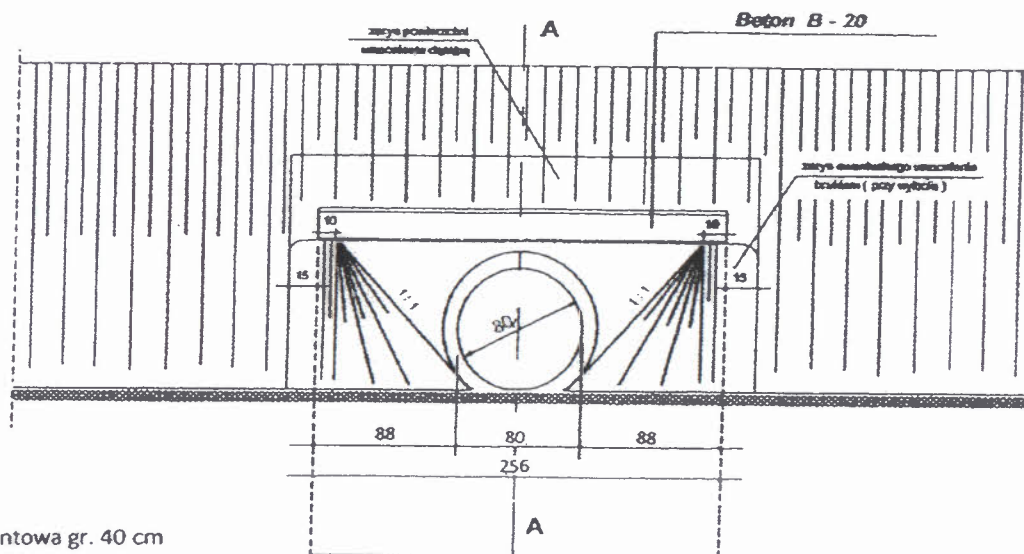

ZAMAWIAJĄCY		JEDNOSTKA PROJEKTOWA		
GMINA MODLIBORZYCE 23-310 Modliborzyce		PRO-NAD Jan Świderski		
TYTUŁ OPRACOWANIA				ZAŁĄCZNIK: 4
Remont drogi gminnej nr 108736L Wierchowiska - Majdan Obleszcze od km 2 + 300 do km 3 + 300 .				SKALA: 1:50
RYSUNEK: PRZEPUST POD KORONĄ DROGI				
FUNKCJA	IMIĘ I NAZWISKO	NR UPRAWNIEN	DATA	PODPIS
Projektant	Jan Świderski	421/CH/84	20.02.2015	