


ZJAZD PUBLICZNY

KM 3+192,00

KM 3+197,00

PRZEKRÓJ A-A

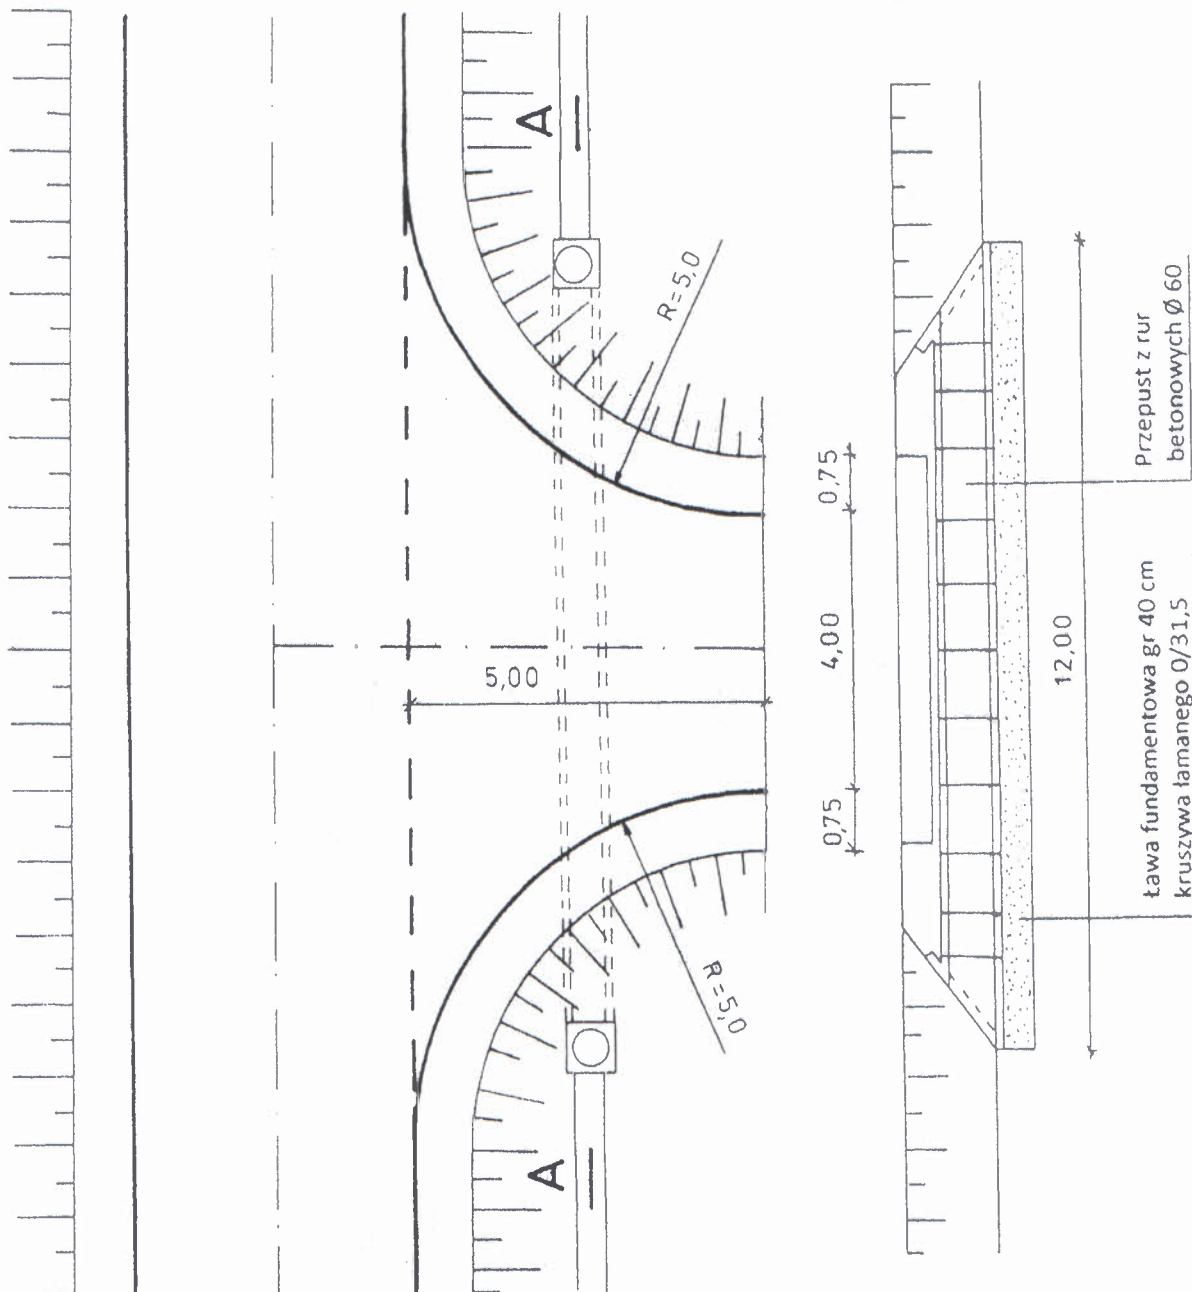

ZAMAWIAJĄCY		JEDNOSTKA PROJEKTOWA		
GMINA MODLIBORZYCE 23-310 Modliborzyce		PRO-NAD Jan Świderski		
TYTUŁ OPRACOWANIA				ZAŁĄCZNIK: 5-2
Remont drogi gminnej nr 108736L Wierzchowiska - Majdan Obleszcze od km 2 + 300 do km 3 + 300 .				SKALA: 1:100
RYSUNEK: ZJAZD PUBLICZNY				
FUNKCJA	IMIĘ I NAZWISKO	NR UPRAWNIEŃ	DATA	PODPIS
Projektant	Jan Świderski	421/CH/84	20.02.2015	