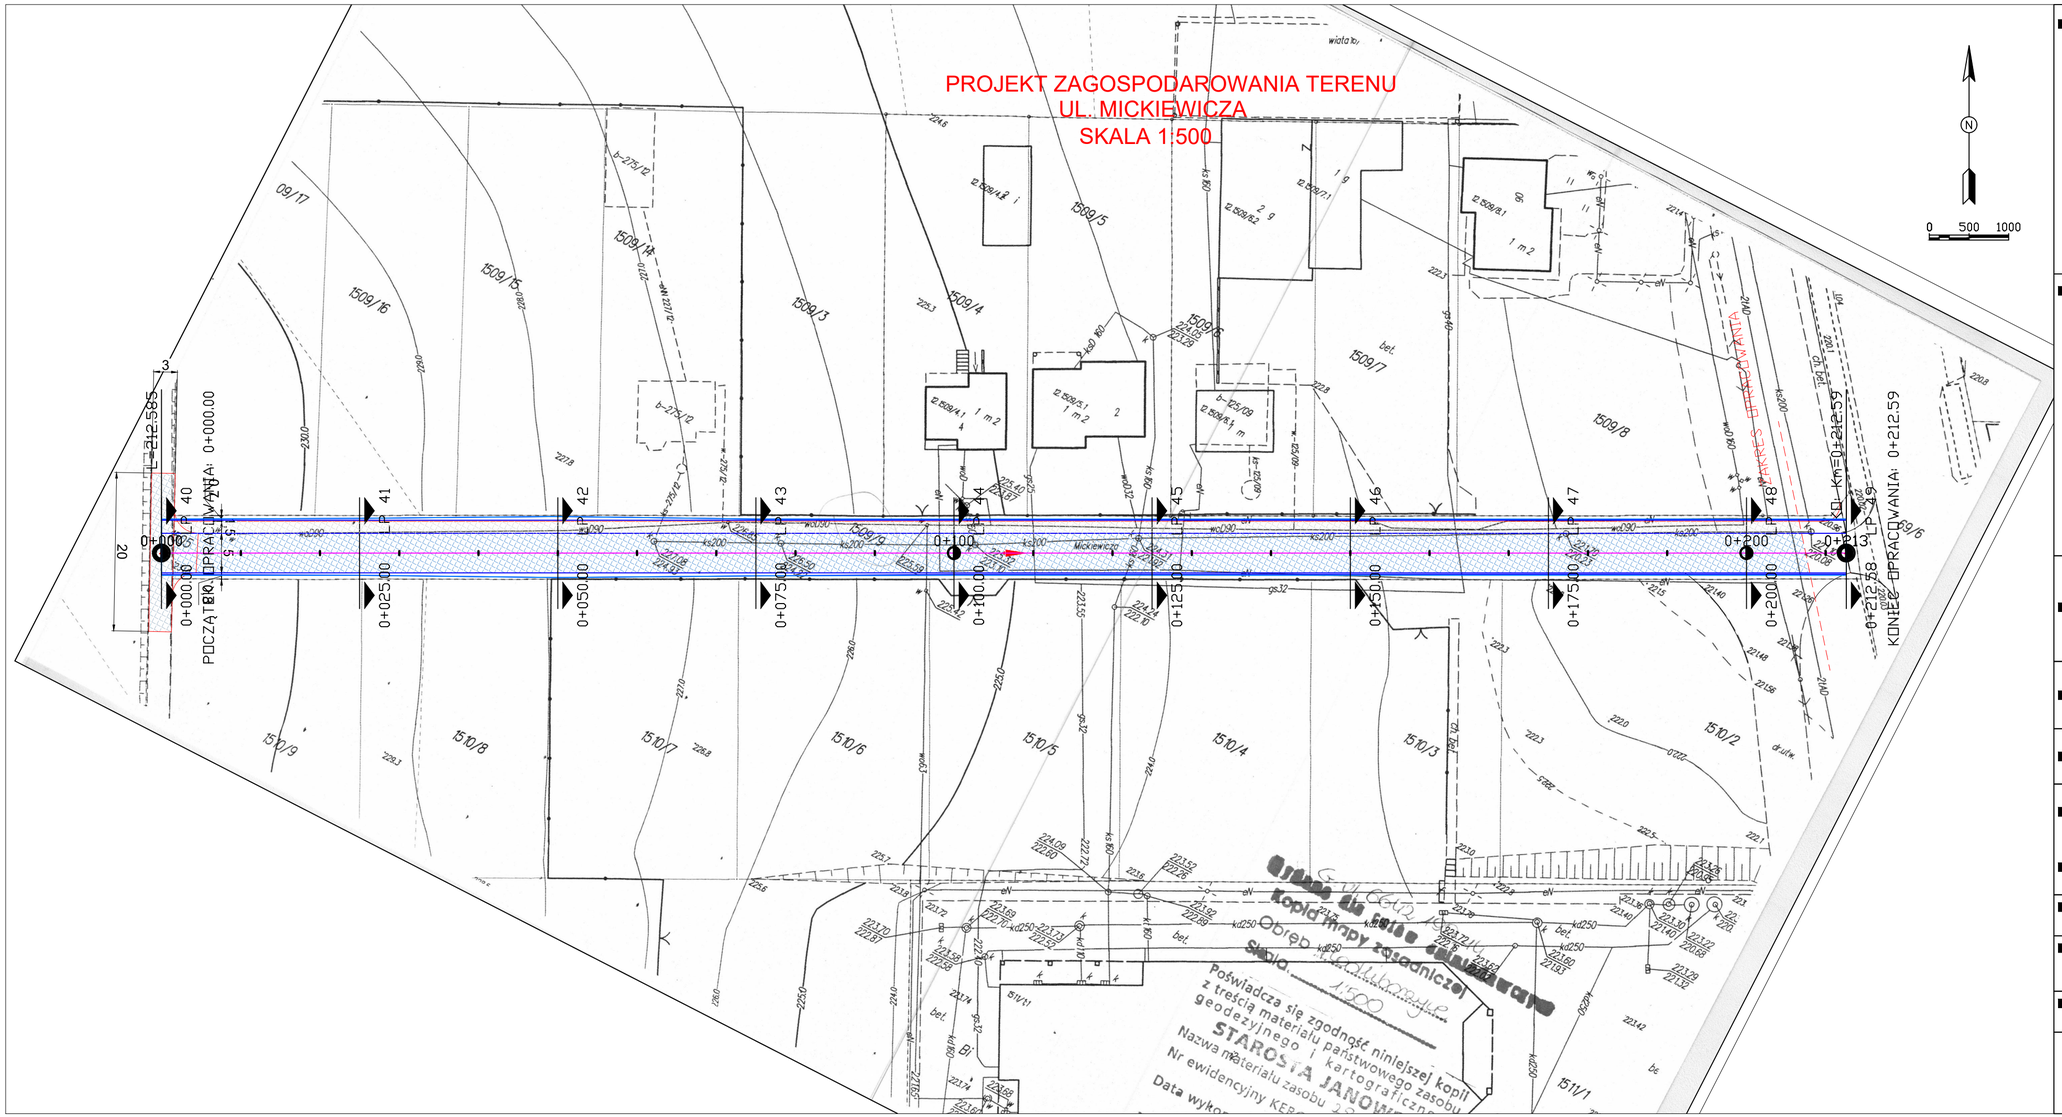

■ legenda:

- OBRYS PROJEKTOWANYCH OBIEKTÓW
- JEZDNIA REMONTOWANYCH ULIC, NAWIERZCHNIA BITUMICZNA
- REMONTOWANE CHODNIKI I OPASKI, NAWIERZCHNIA Z KOSTKI BETONOWEJ

■ uwagi:

NIWELETA ZOSTAŁA ZLOKALIZOWANA W OSI ULICY

■ pracownia:	***PWN BUDOWNICTWO WALDEMAR ŁACEK*** ***Ul. Gęsia 21/28 20-719 Lublin.*** ***te. 667-917-314 fax 84-658-82-02*** ***NIP 918-199-72-71***
■ projekt:	**Remont układu ulic w miejscowości Modliborzyce**
■ inwestor:	**Gmina Modliborzyce** **23-310 Modliborzyce**
■ projektant:	mgr inż. Jolanta ADAMCZAK upr. nr LUB/0210/POOD/08
■ sprawdzający:	

■ branża:	■ stadium:	■ skala:
Drogowa	PB	1:500

■ nazwa rysunku: Projekt zagospodarowania terenu

■ data:	■ nr rysunku:	■ arkusz:	■ rev.:
sierpień 2014	B-003	.../...	0

Kopiowanie niniejszego rysunku w całości lub jego części jakąkolwiek techniką oraz udostępnianie osobom trzecim, a w szczególności konkurencji bez pisemnej zgody PWN BUDOWNICTWO jest zabronione.