
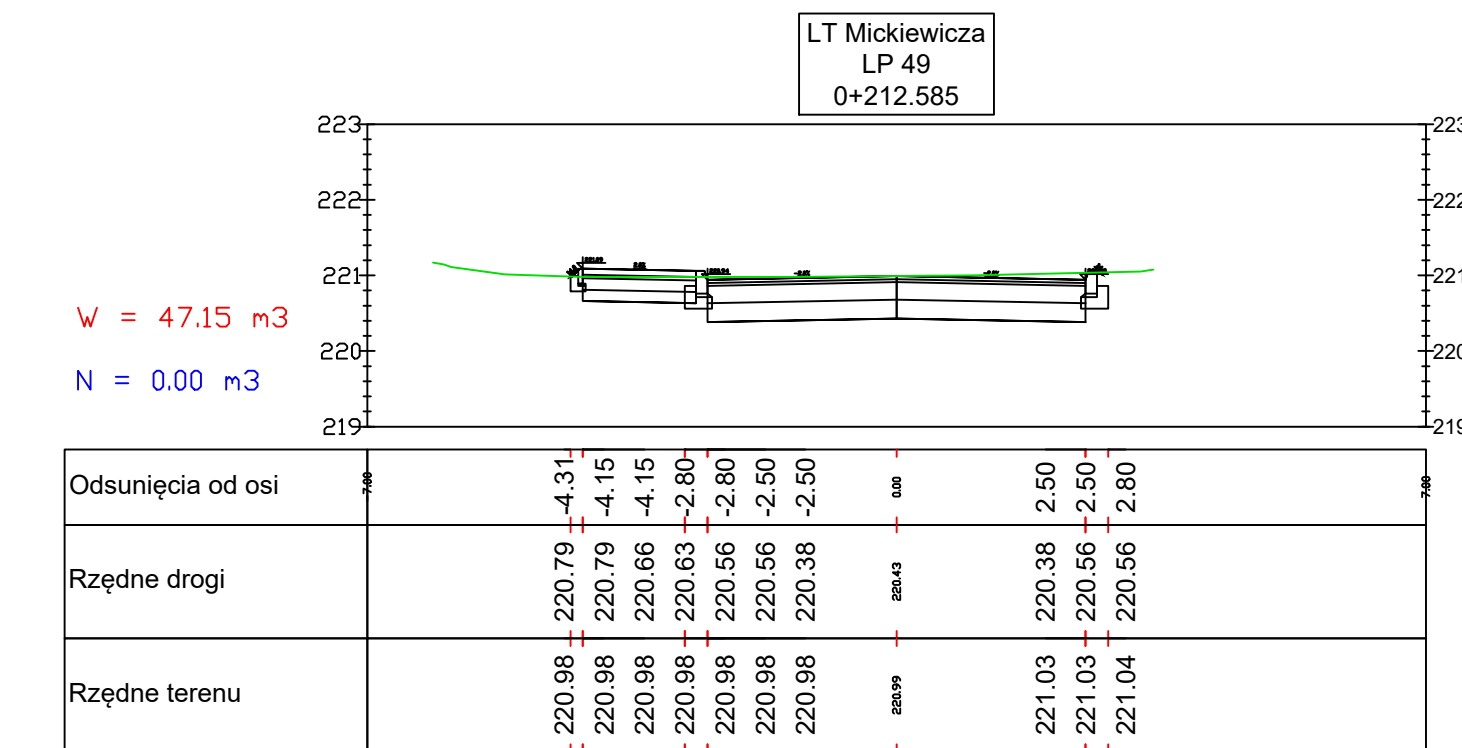
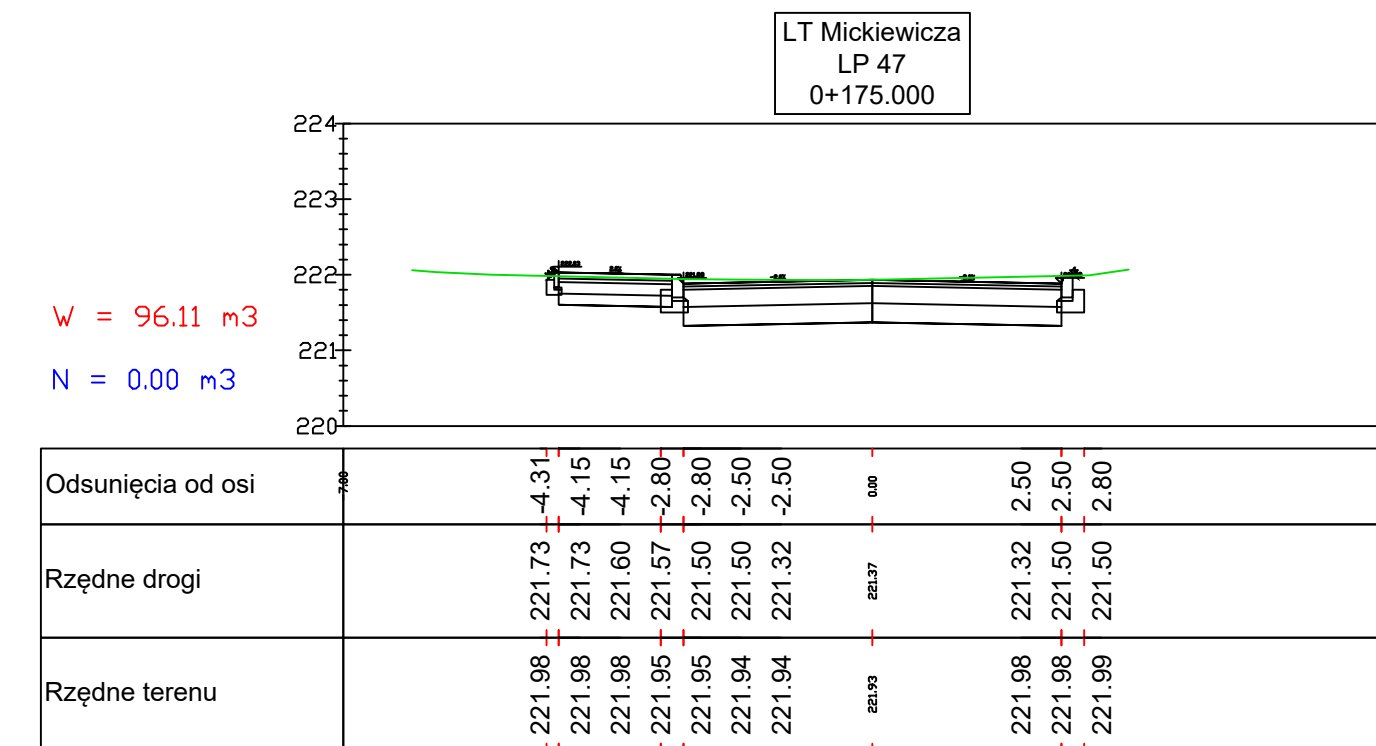
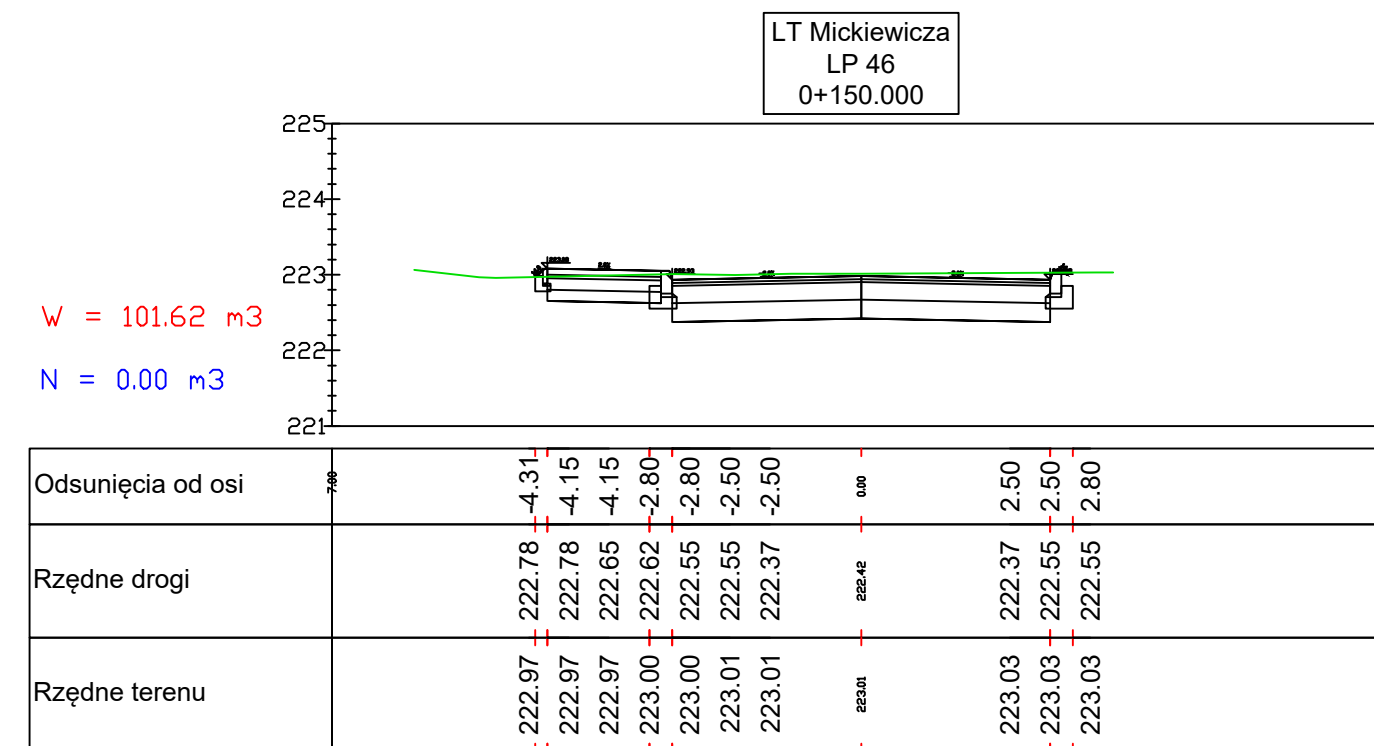
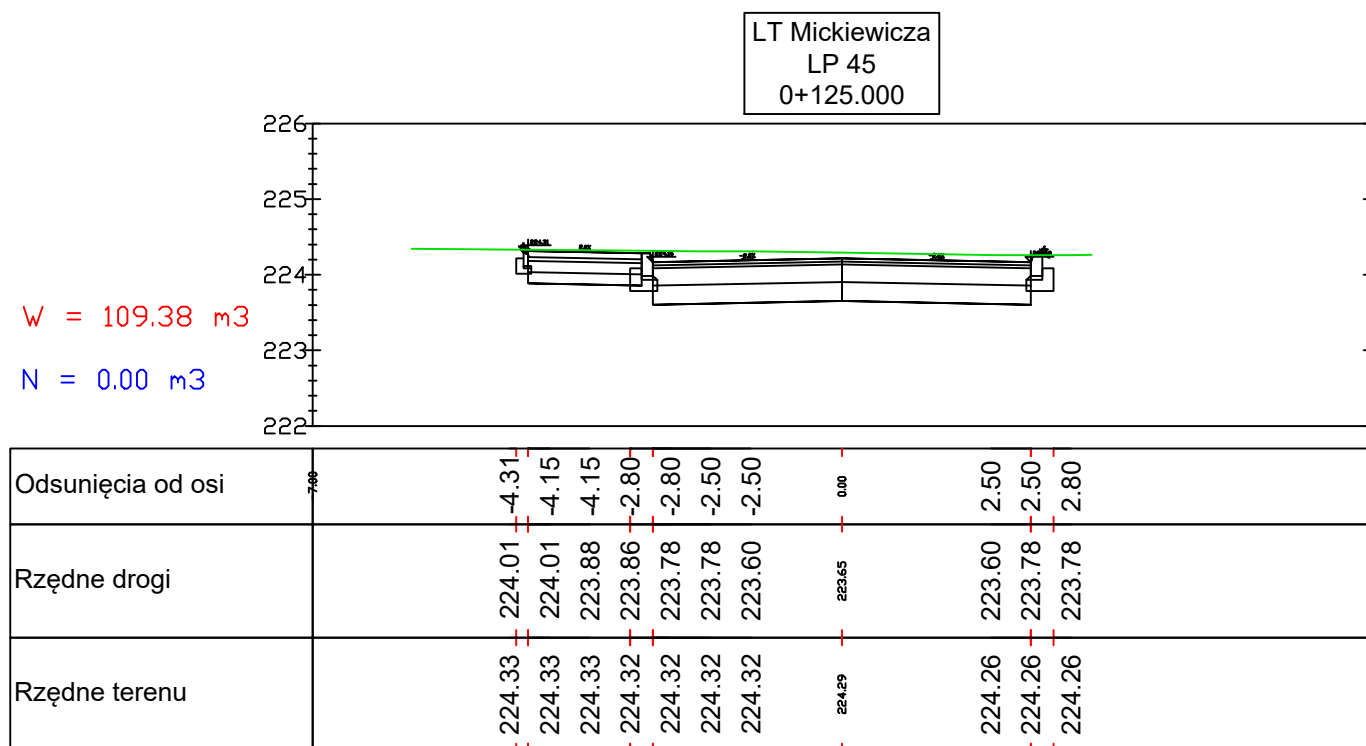
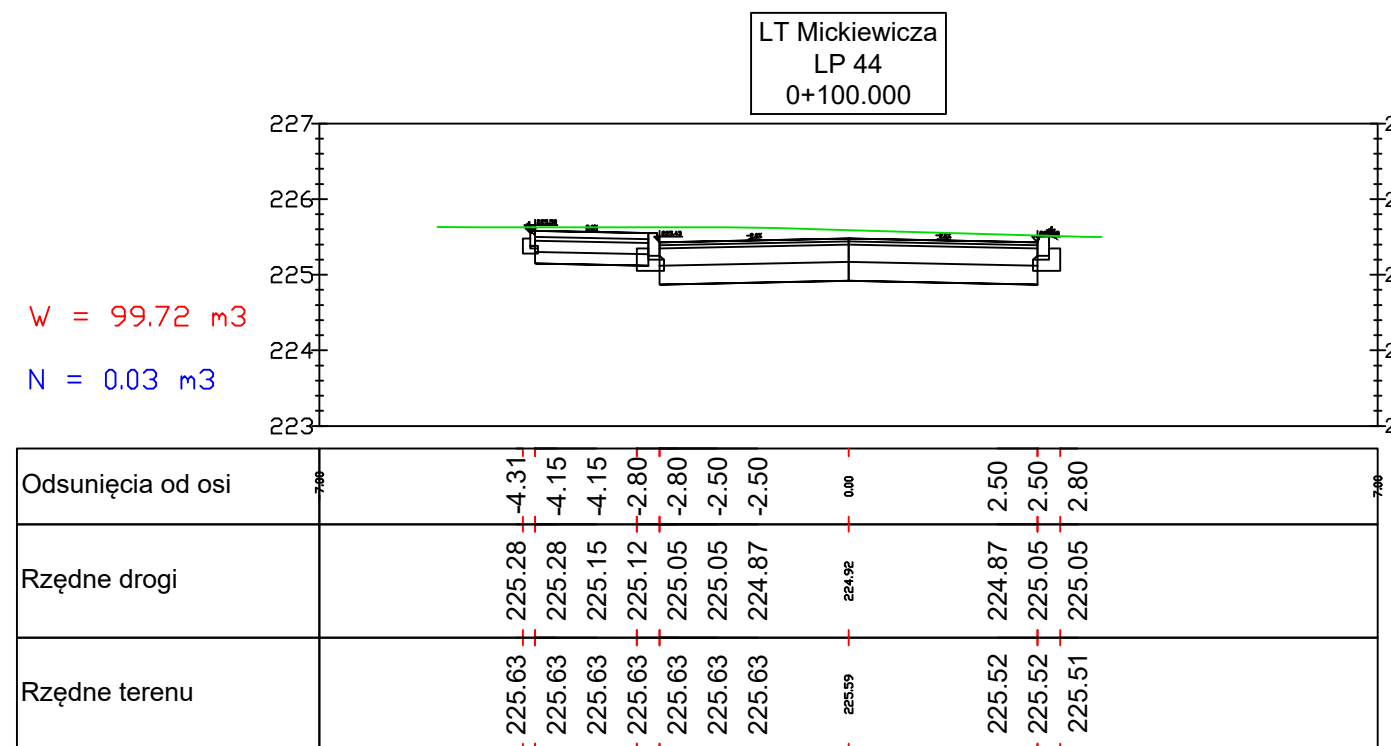
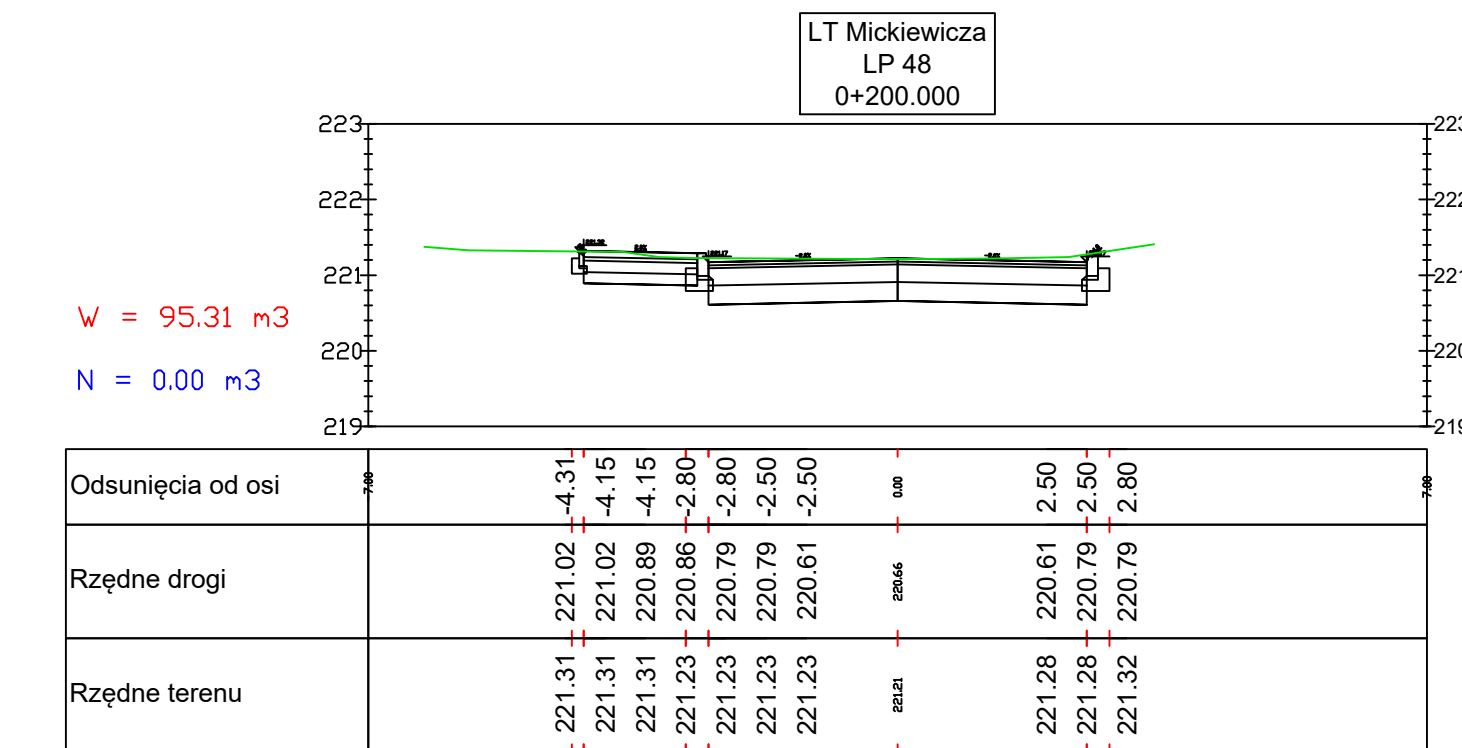
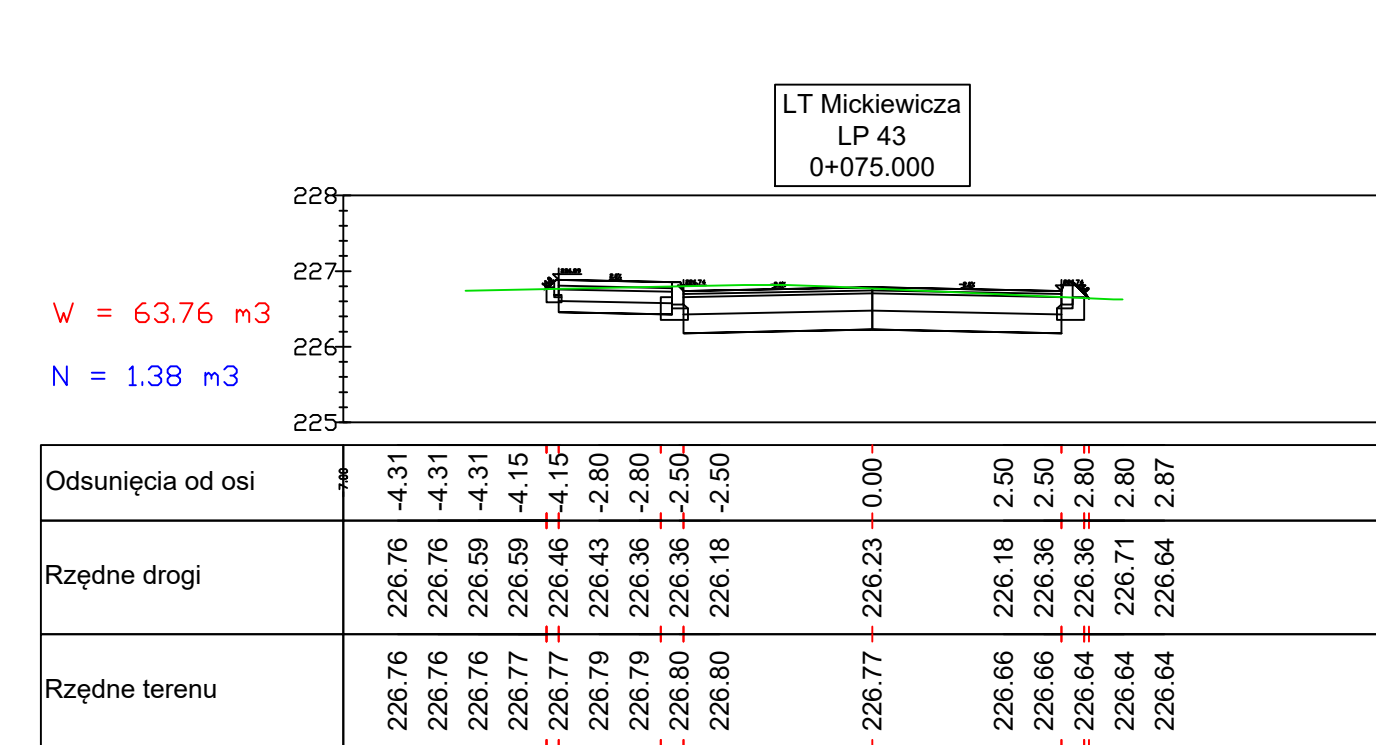
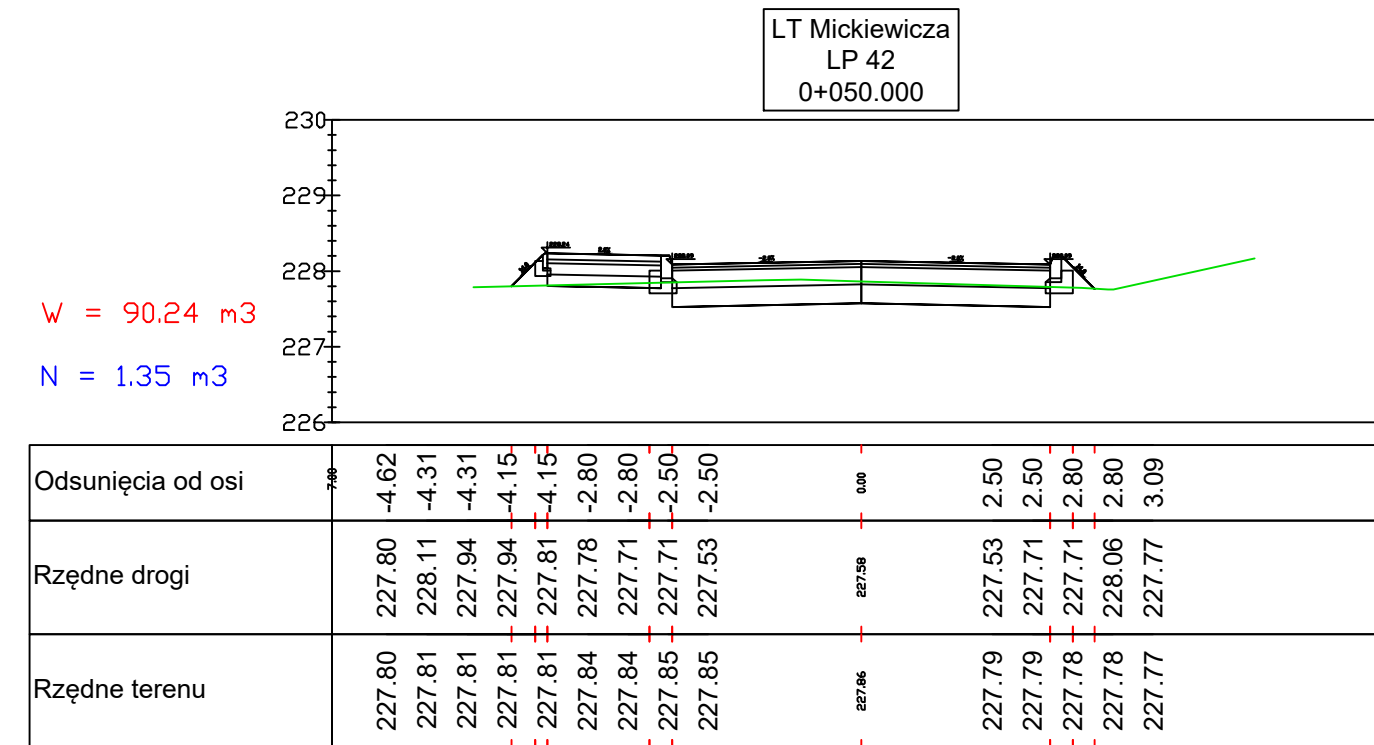
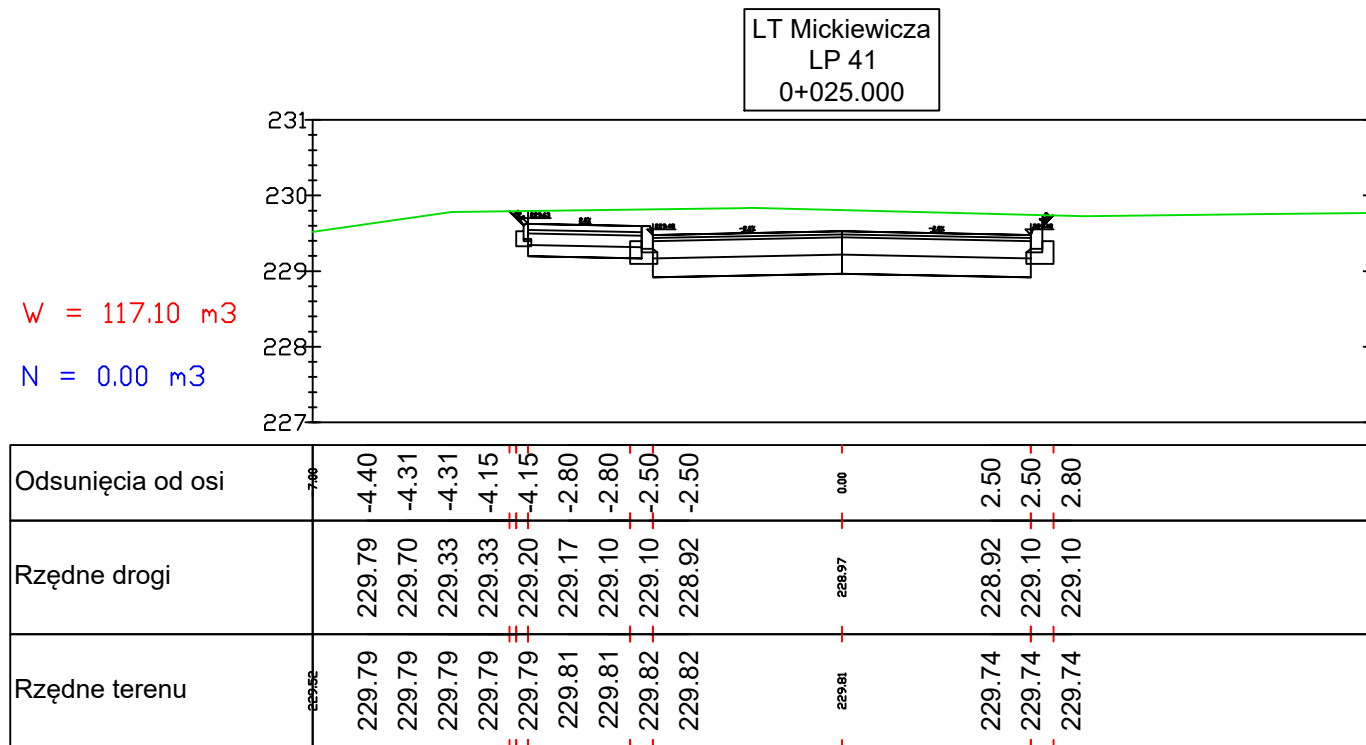


## PRZEKROJE POPRZECZNE UL. MICKIEWICZA

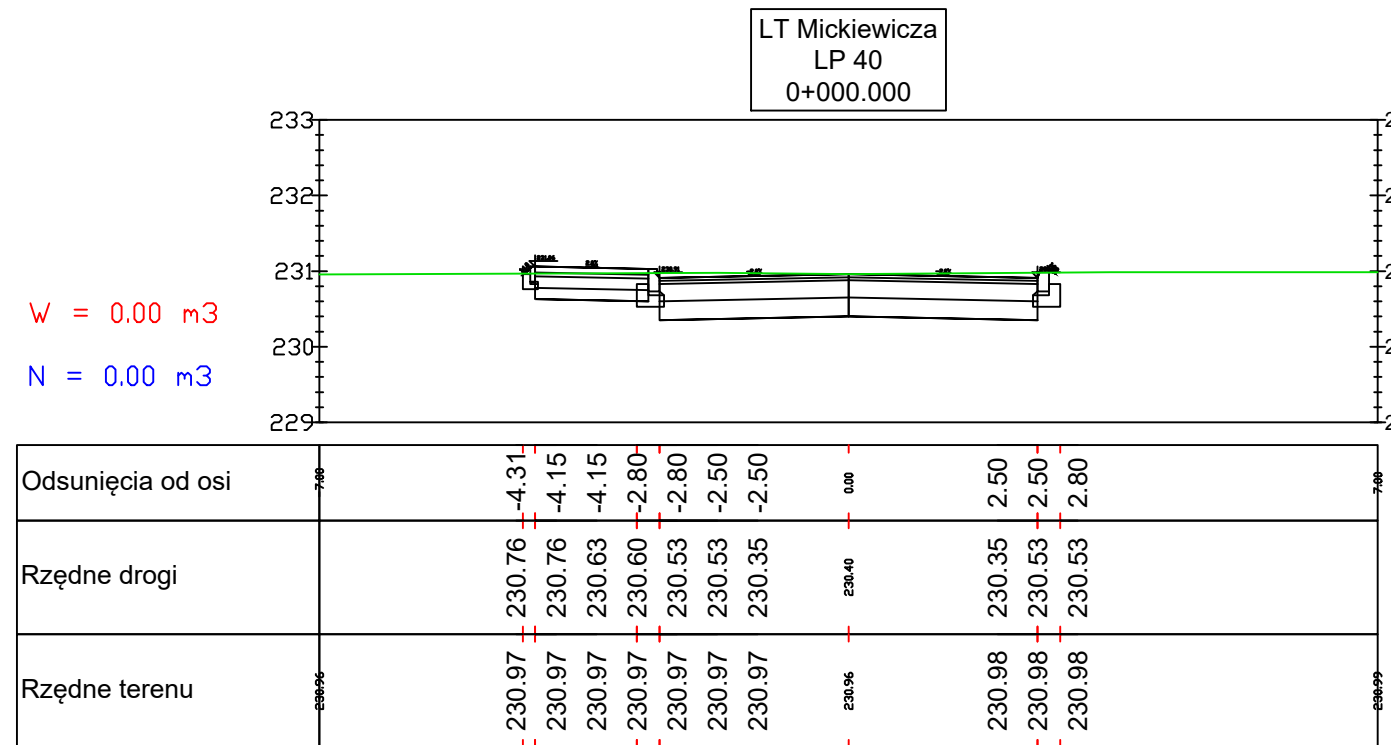

■ legenda:

TEREN ISTNIEJĄCY

— KORYTO PROJEKTOWANYCH ELEMENTÓW

■ pracownia:

■ projekt:

■ investor:

■ projektant:

■ sprawdzają

■ **branza:**

■ nazwa rysu	Drogowa
--------------	---------

**PWN BUDOWNICTWO  
WALDEMAR ŁACEK**  
ul. Gęsia 21/28 20-719 Lublin  
te. 667-917-314 fax 84-658-82-02  
NIP 918-199-72-71

## Remont układu ulic w miejscowości Modliborzyce

**Gmina Modliborzyce**  
**23-310 Modliborzyce**

mgr inż. Jolanta ADAMCZAK  
upr. nr LUB/0210/POOD/08


■ stadium:

1:

Przekroje poprzeczne

■ data:  
sierpień 2

4	■ nr rysunku: B-006
---	------------------------

■ arkusz

/...	■ rev
------	-------

Kopiowanie niniejszego rysunku w całości lub jego części jakąkolwiek techniką oraz udostępnianie osobom trzecim, a w szczególności konkurencji bez pisemnej zgody PWN BUDOWNICTWO jest zabronione.