Plan sytuacyjny

skala 1 : 1000

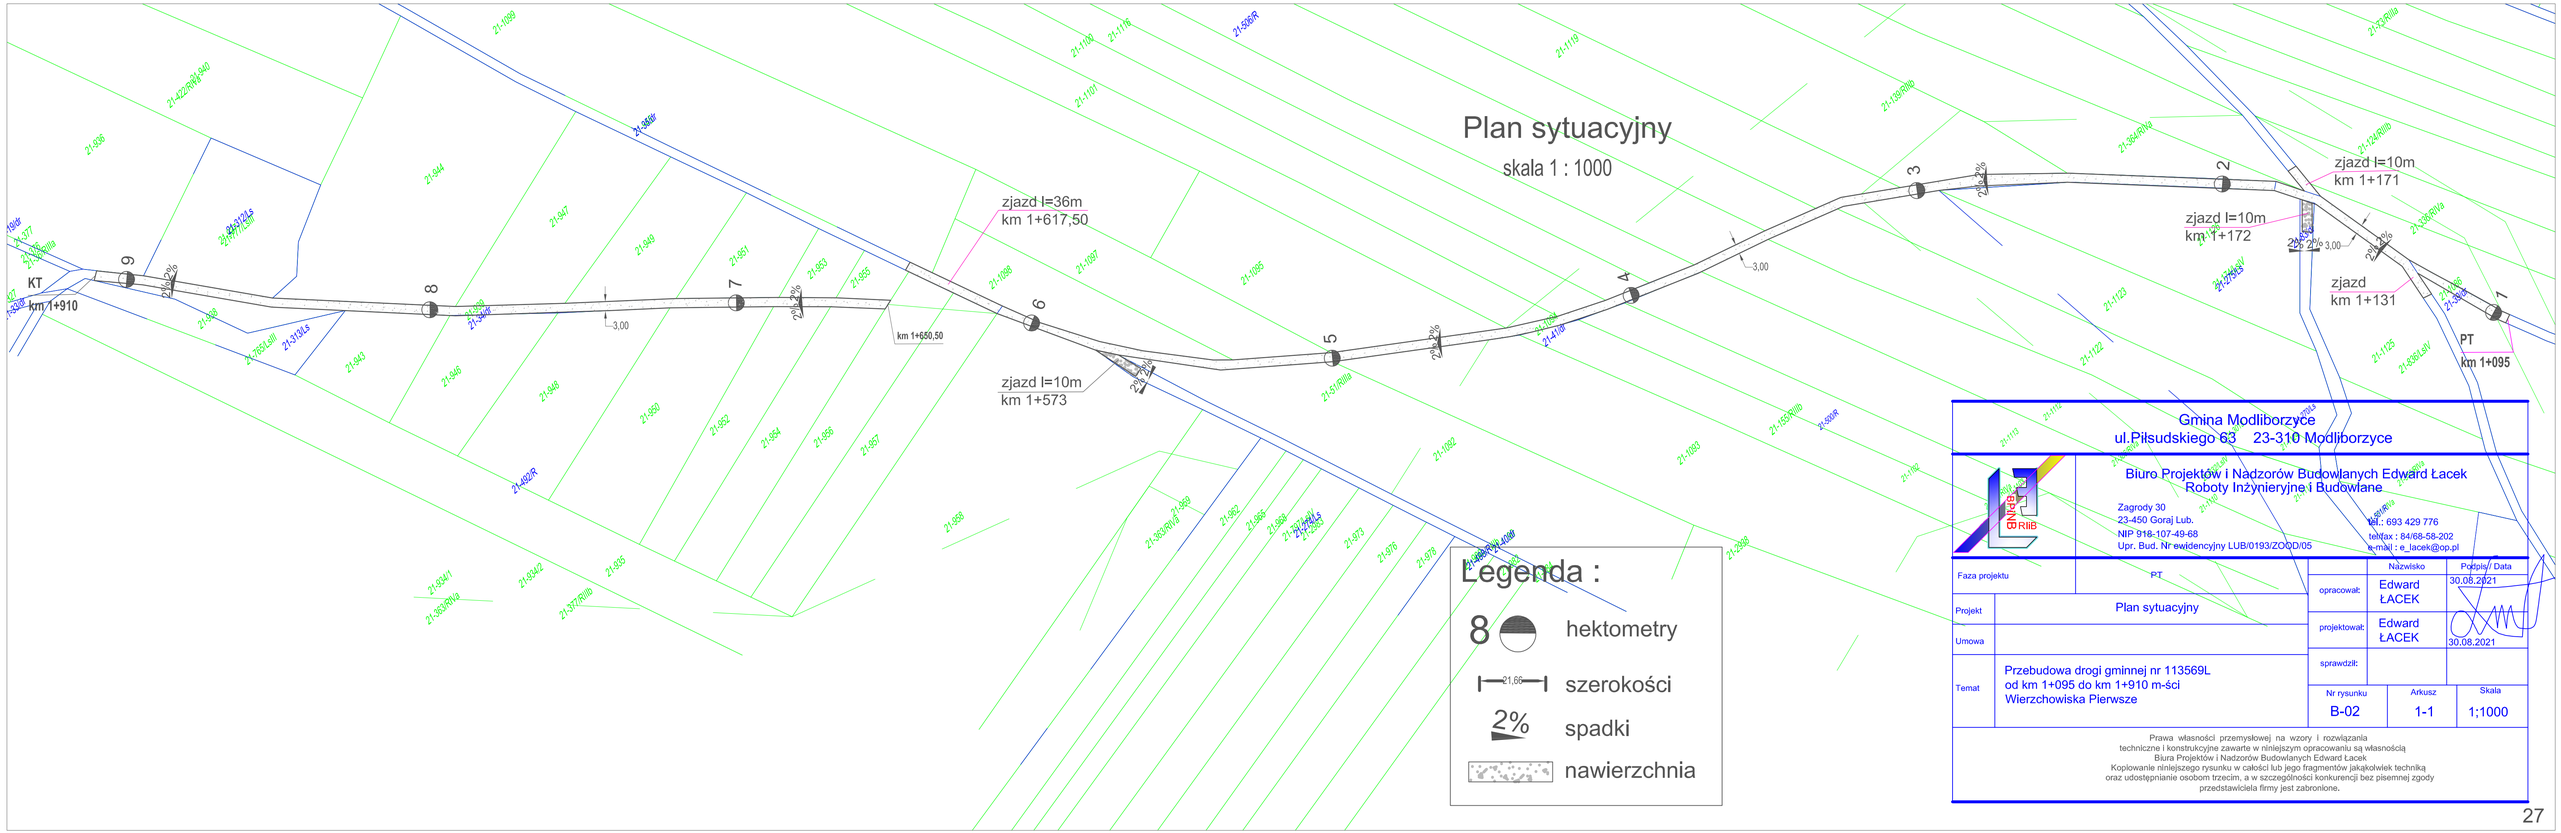

Gmina Modliborzyce
ul.Piłsudskiego 63 23-310 Modliborzyce

Biuro Projektów i Nadzorów Budowlanych Edward Łacek
Roboty Inżynieryjne i Budowlane

Zagrody 30
23-450 Goraj Lub.
NIP 918-107-49-68
Upr. Bud. Nr ewidencyjny LUB/0193/ZOOD/05

tel.: 693 429 776
telfax : 84/68-58-202
e-mail : e_lacek@op.pl

			Nazwisko	Podpis/ Data
Faza projektu	PT	opracował:	Edward ŁACEK	30.08.2021
Projekt	Plan sytuacyjny	projektował:	Edward ŁACEK	30.08.2021
Umowa		sprawdził:		
Temat	Przebudowa drogi gminnej nr 113569L od km 1+095 do km 1+910 m-ści Wierzchowiska Pierwsze	Nr rysunku B-02	Arkusz 1-1	Skala 1;1000

Prawa własności przemysłowej na wzory i rozwiązania techniczne i konstrukcyjne zawarte w niniejszym opracowaniu są własnością Biura Projektów i Nadzorów Budowlanych Edward Łacek
Kopiowanie niniejszego rysunku w całości lub jego fragmentów jakąkolwiek techniką oraz udostępnianie osobom trzecim, a w szczególności konkurencji bez pisemnej zgody przedstawiciela firmy jest zabronione.