


ZJAZD PUBLICZNY

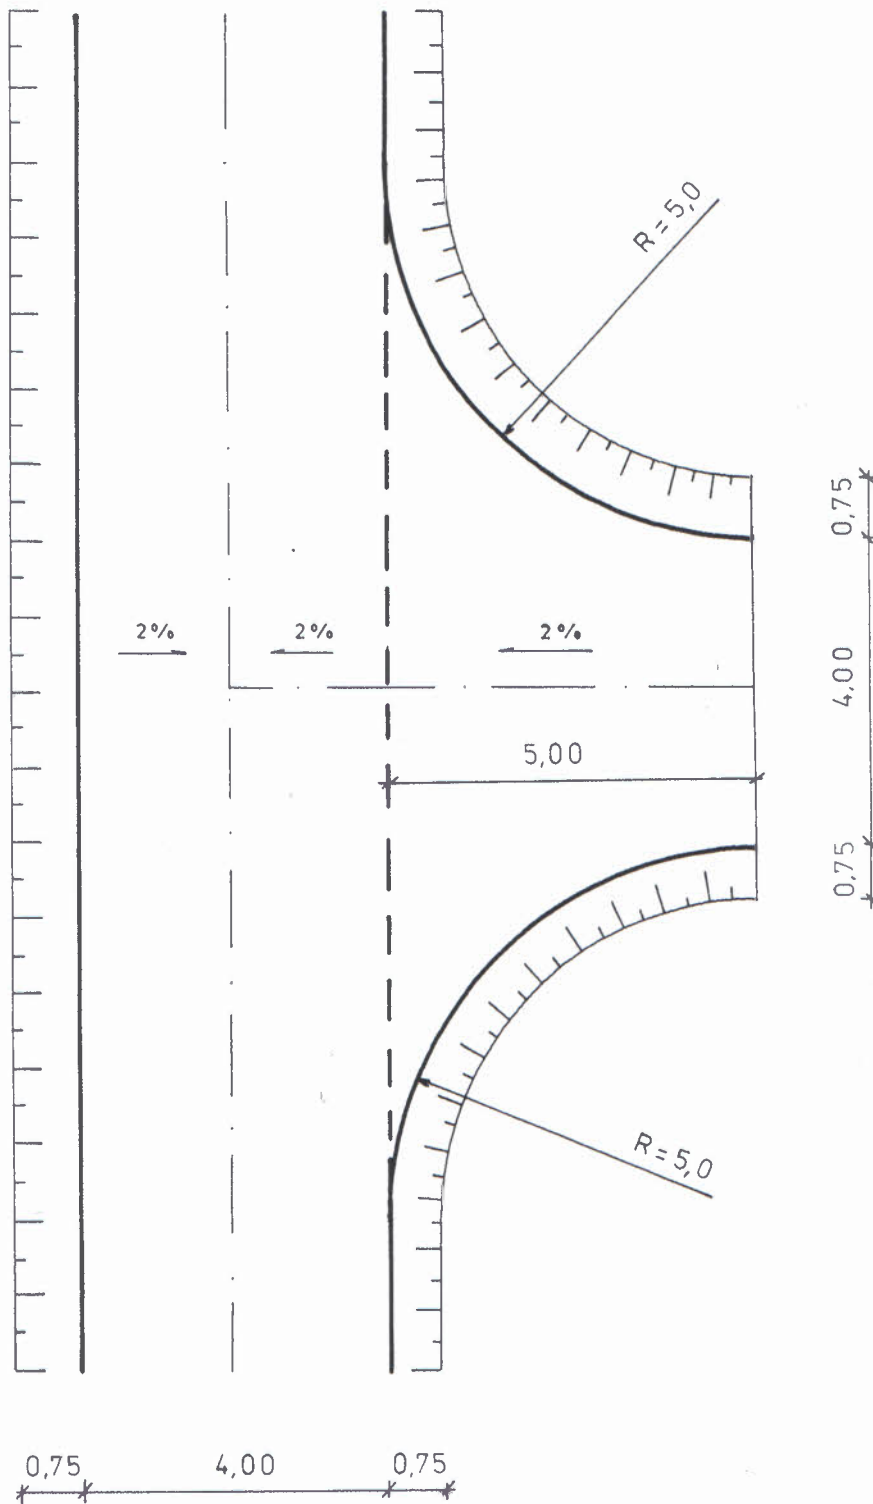

ZAMAWIAJĄCY		JEDNOSTKA PROJEKTOWA		
GMINA MODLIBORZYCE 23-310 Modliborzycze		PRO-NAD Jan Świdorski		
TYTUŁ OPRACOWANIA				ZALĄCZNIK: 4
Utwardzenie dna i odwodnienie wąwozu lessowego w ciągu drogi gminnej nr 108736 L od km 1 + 600,00 do km 2 + 300,00 w miejscowości Wierzchowiska Drugie				SKALA: 1:100
RYSUNEK: ZJAZD PUBLICZNY				
FUNKCJA	IMIĘ I NAZWISKO	NR UPRAWNIEN	DATA	PODPIS
Projektant	Jan Świdorski	421/CH/84	10.02.2015	