



Wykres profili - LT Kościelna

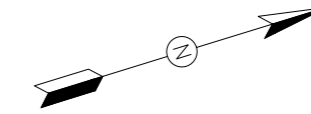

0 1000 2000

- TEREN ISTNIEJĄCY
- NIWELETA - ŁUKI PIONOWE

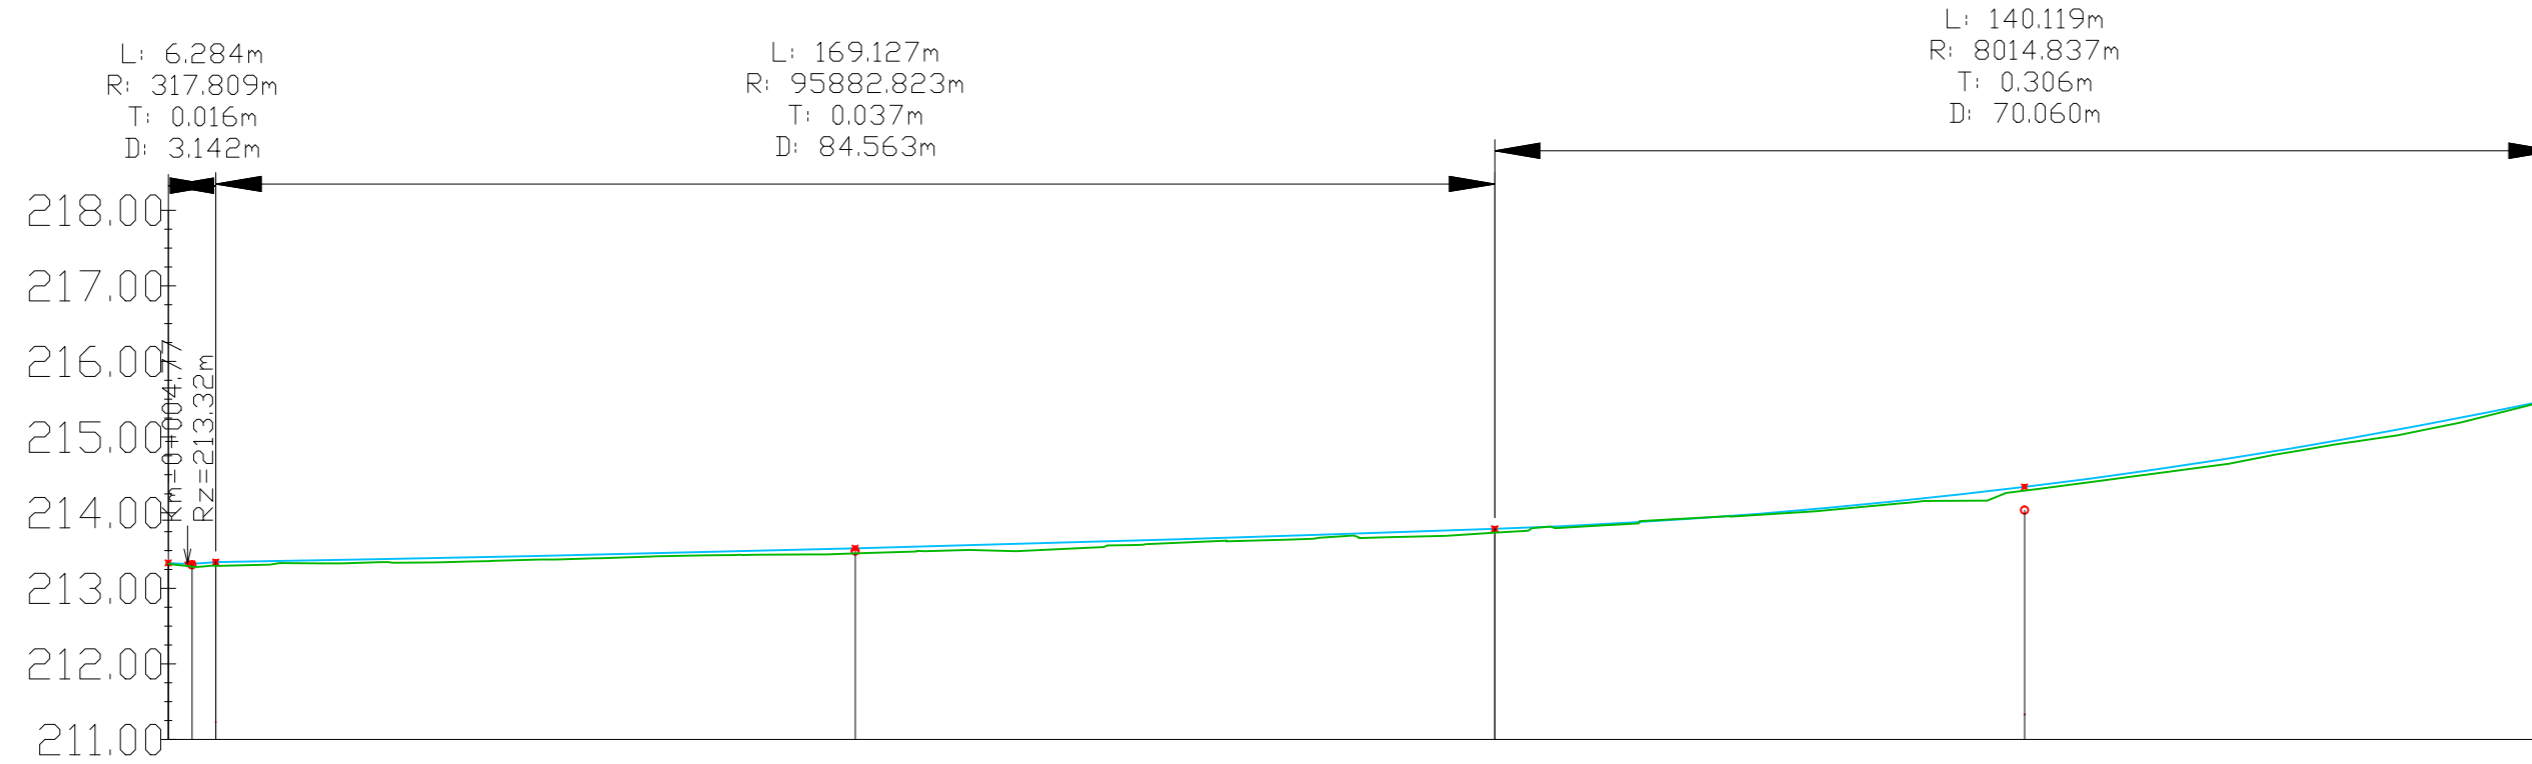

POZIOM ODNIESIENIA

Rzędne niwelety	213.33	213.33	213.35	213.35	213.37	213.39	213.41	213.43	213.45	213.47	213.50	213.52	213.53	213.55	213.57	213.60	213.63	213.66	213.69	213.73	213.76	213.79	213.80	213.84	213.90	213.97	214.05	214.14	214.25	214.34	214.37	214.50	214.65	214.80	214.97	215.15	215.35	215.51			
Rzędne istniejące	213.32	213.29	213.30	213.30	213.33	213.35	213.35	213.38	213.40	213.43	213.44	213.45	213.46	213.48	213.50	213.52	213.57	213.62	213.64	213.66	213.69	213.74	213.75	213.82	213.84	213.91	213.96	214.02	214.11	214.16	214.29	214.32	214.45	214.59	214.75	214.92	215.08	215.31	215.51		
Różnice rzędnych	0.01	0.04	0.05	0.05	0.04	0.04	0.06	0.05	0.05	0.04	0.05	0.07	0.07	0.06	0.07	0.08	0.06	0.04	0.05	0.06	0.07	0.05	0.04	0.02	-0.01	0.01	0.03	0.03	0.09	0.05	0.05	0.05	0.06	0.05	0.05	0.07	0.04	0.00			
Elementy niwelety	R=317.81m L=6.28m		R=95882.82m L=169.13m												R=8014.84m L=140.12m																										
Elementy trasy	ŁUK POZIOMY R=260.00m L=16.26m		ŁUK POZIOMY R=690.94m L=112.97m												ŁUK POZIOMY R=3135.15m L=96.27m					ŁUK POZIOMY R=5646.63m L=85.11m																					
Odległości	02.23	05.37	08.51	10.00	20.00	30.00	40.00	50.00	60.00	70.00	80.00	90.00	93.08	00.00	10.00	20.00	30.00	40.00	50.00	60.00	70.00	77.64	80.00	90.00	00.00	10.00	20.00	30.00	40.00	47.70	50.00	60.00	70.00	80.00	90.00	00.00	10.00	17.76			
Kilometraż	● 0+002													● 0+100													● 0+200													● 0+300	● 0+318

pracownia:	PWN BUDOWNICTWO WALDEMAR ŁACEK ul. Gęsia 21/28 20-719 Lublin te. 667-917-314 fax 84-658-82-0 NIP 918-199-72-71		
projekt:	Remont układu ulic w miejscowości Modliborzyce		
inwestor:	Gmina Modliborzyce 23-310 Modliborzyce		
projektant:	mgr inż. Jolanta ADAMCZAK upr. nr LUB/0210/POOD/08		
sprawdzający:			
branża:	drogowa	stadium:	PB
skala:	1:100		
nazwa rysunku:	Profil podłużny		
data:	sierpień 2014	nr rysunku:	B-004
arkusz:	.../...		

Kopiowanie niniejszego rysunku w całości lub jego części jakąkolwiek techniką oraz udostępnianie osobom trzecim, a w szczególności konkurencji bez pisemnej zgody PWN BUDOWNICTWO jest zabronione.