



# PRZEKRÓJ NORMALNY

OD KM 2+300,00 DO KM 3+030,00

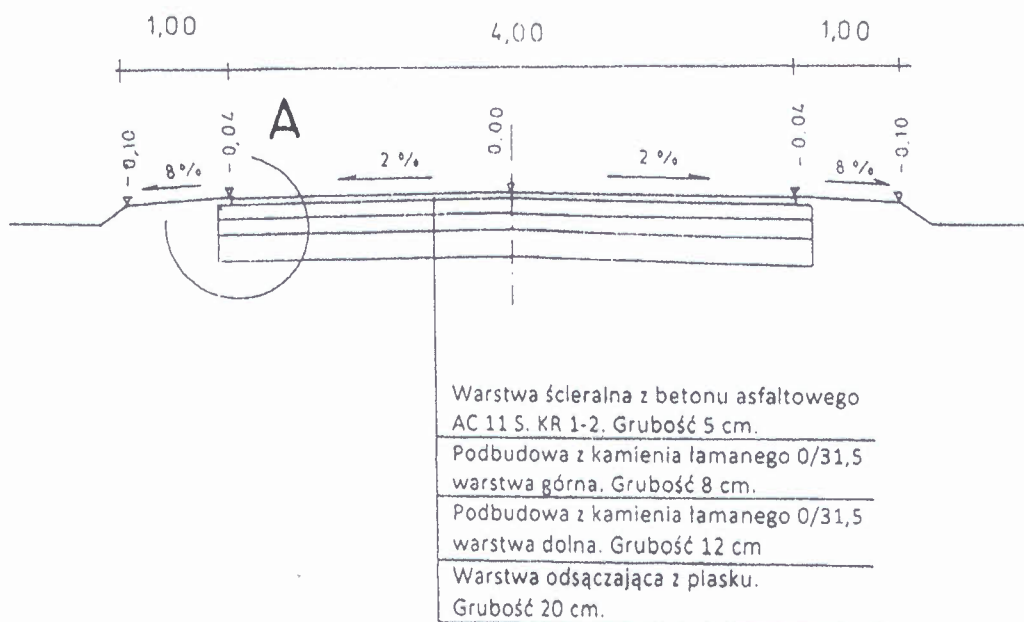

## SZCZEGÓŁ A

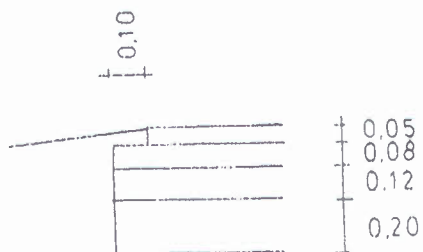

ZAMAWIAJĄCY		JEDNOSTKA PROJEKTOWA		
GMINA MODLIBORZYCE 23-310 Modliborzyce		PRO-NAD Jan Świderski		
TYTUŁ OPRACOWANIA				ZAŁĄCZNIK: 3-1
Remont drogi gminnej nr 108736L Wierchowiska - Majdan Obleszcze od km 2 + 300 do km 3 + 300 .				SKALA: 1:50
RYSUNEK: PRZEKRÓJ NORMALNY				
FUNKCJA	IMIĘ I NAZWISKO	NR UPRAWNIEN	DATA	PODPIS
Projektant	Jan Świderski	421/CH/84	20.02.2015	