


PLAN SYTUACYJNY
II ETAP: UL. KOWALSKA, UL. 11-GO LISTOPADA
SKALA 1:250

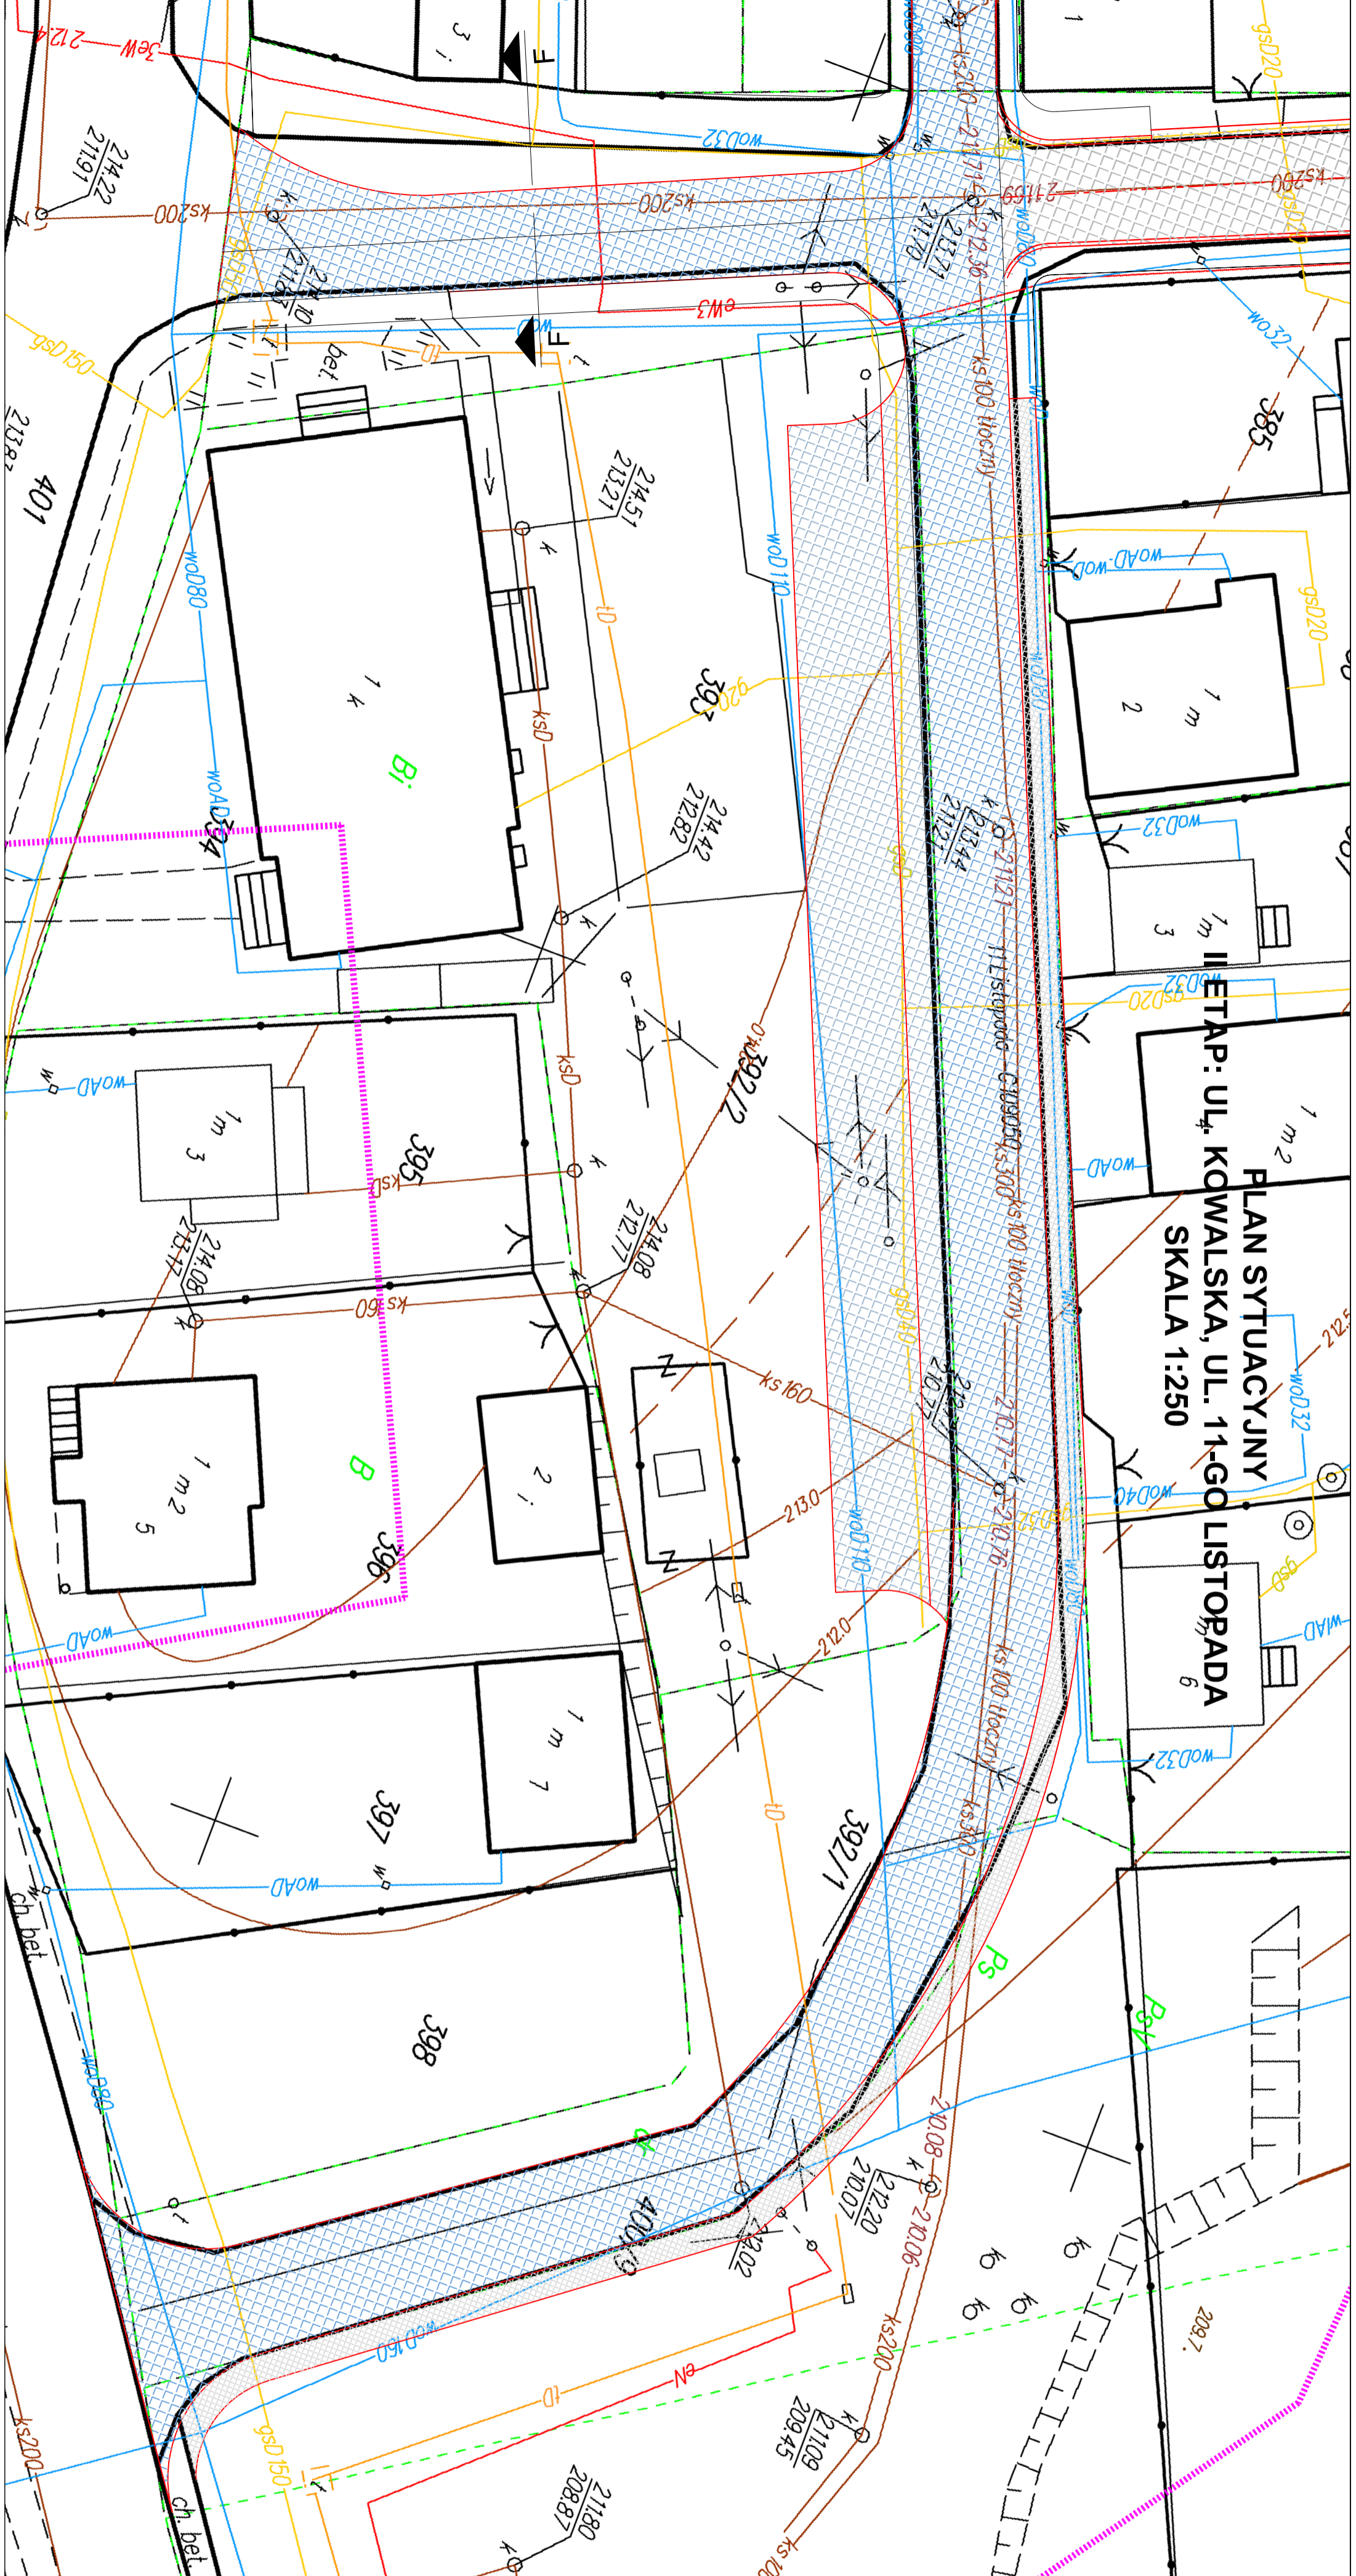

- legenda:**
- OBRYŚ PROJEKTOWANYCH OBIEKTÓW
 - JEZDZIGNIA REMONTOWANYCH ULIC.
 - NAWIERZCHNIA Z KOSTKI BETONOWEJ
 - JEZDZIGNIA REMONTOWANYCH ULIC, NAWIERZCHNIA BITUMICZNA
 - REMONTOWANE CHODNIKI I OPASKI, NAWIERZCHNIA Z KOSTKI BETONOWEJ
 - PROJEKTOWANE CHODNIKI Z KOSTKI BETONOWEJ

uwagi:

1) Remont ulic Kowalskiej i 11-go Listopada, jest kontynuacją zadania pn. "Rewitalizacja Skweru Jana Pawła II w Modliborzycach"

Etap I obejmował zagospodarowanie Skweru Jana Pawła II oraz ul. Brotniej i części ul. Kowalskiej

Etap II obejmuje remont pozostałej części ul. Kowalskiej, zamknięcie ul. 11-go Listopada od drogi krajowej oraz remont ul. 11-go Listopada zgodnie z przedmiarem robót.

pracownia:	PWN BUDOWNICTWO WALDEMAR ŁACEK ul. Gęsia 21/28, 20-719 Lublin tel. 667-917-314 Regon 061613838 NIP 918-199-72-71
projekt:	REMONT UKŁADU ULIC W MIEJSCOWOŚCI MODLIBORZYCE
inwestor:	GNINA MODLIBORZYCE ul. Piłsudskiego 63 23-310 Modliborzycze
projektował:	mgr inż. Jolanta Adamczak upr. nr LUB/0210/POOD/08
sprawił:	Eward Łacek upr. nr LUB/0193/ZOOD/05
branza:	stadium: PB
nazwa rysunku:	skala: 1:500
data: Sierpień 2014	Plan sytuacyjny Ul. Kowalska i 11-go Listopada
nr rysunku: B-003	arkusz: 6B/6
rev.: 0	

Koplowanie niniejszego rysunku w całości lub jego części jakiegokolwiek techniką oraz udostępnianie osobom trzecim, a w szczególności konkurencji bez pisemnej zgody PWN BUDOWNICTWO Waldemar Łacek jest zabronione.