


PLAN SYTUACYJNY  
SKALA 1:500

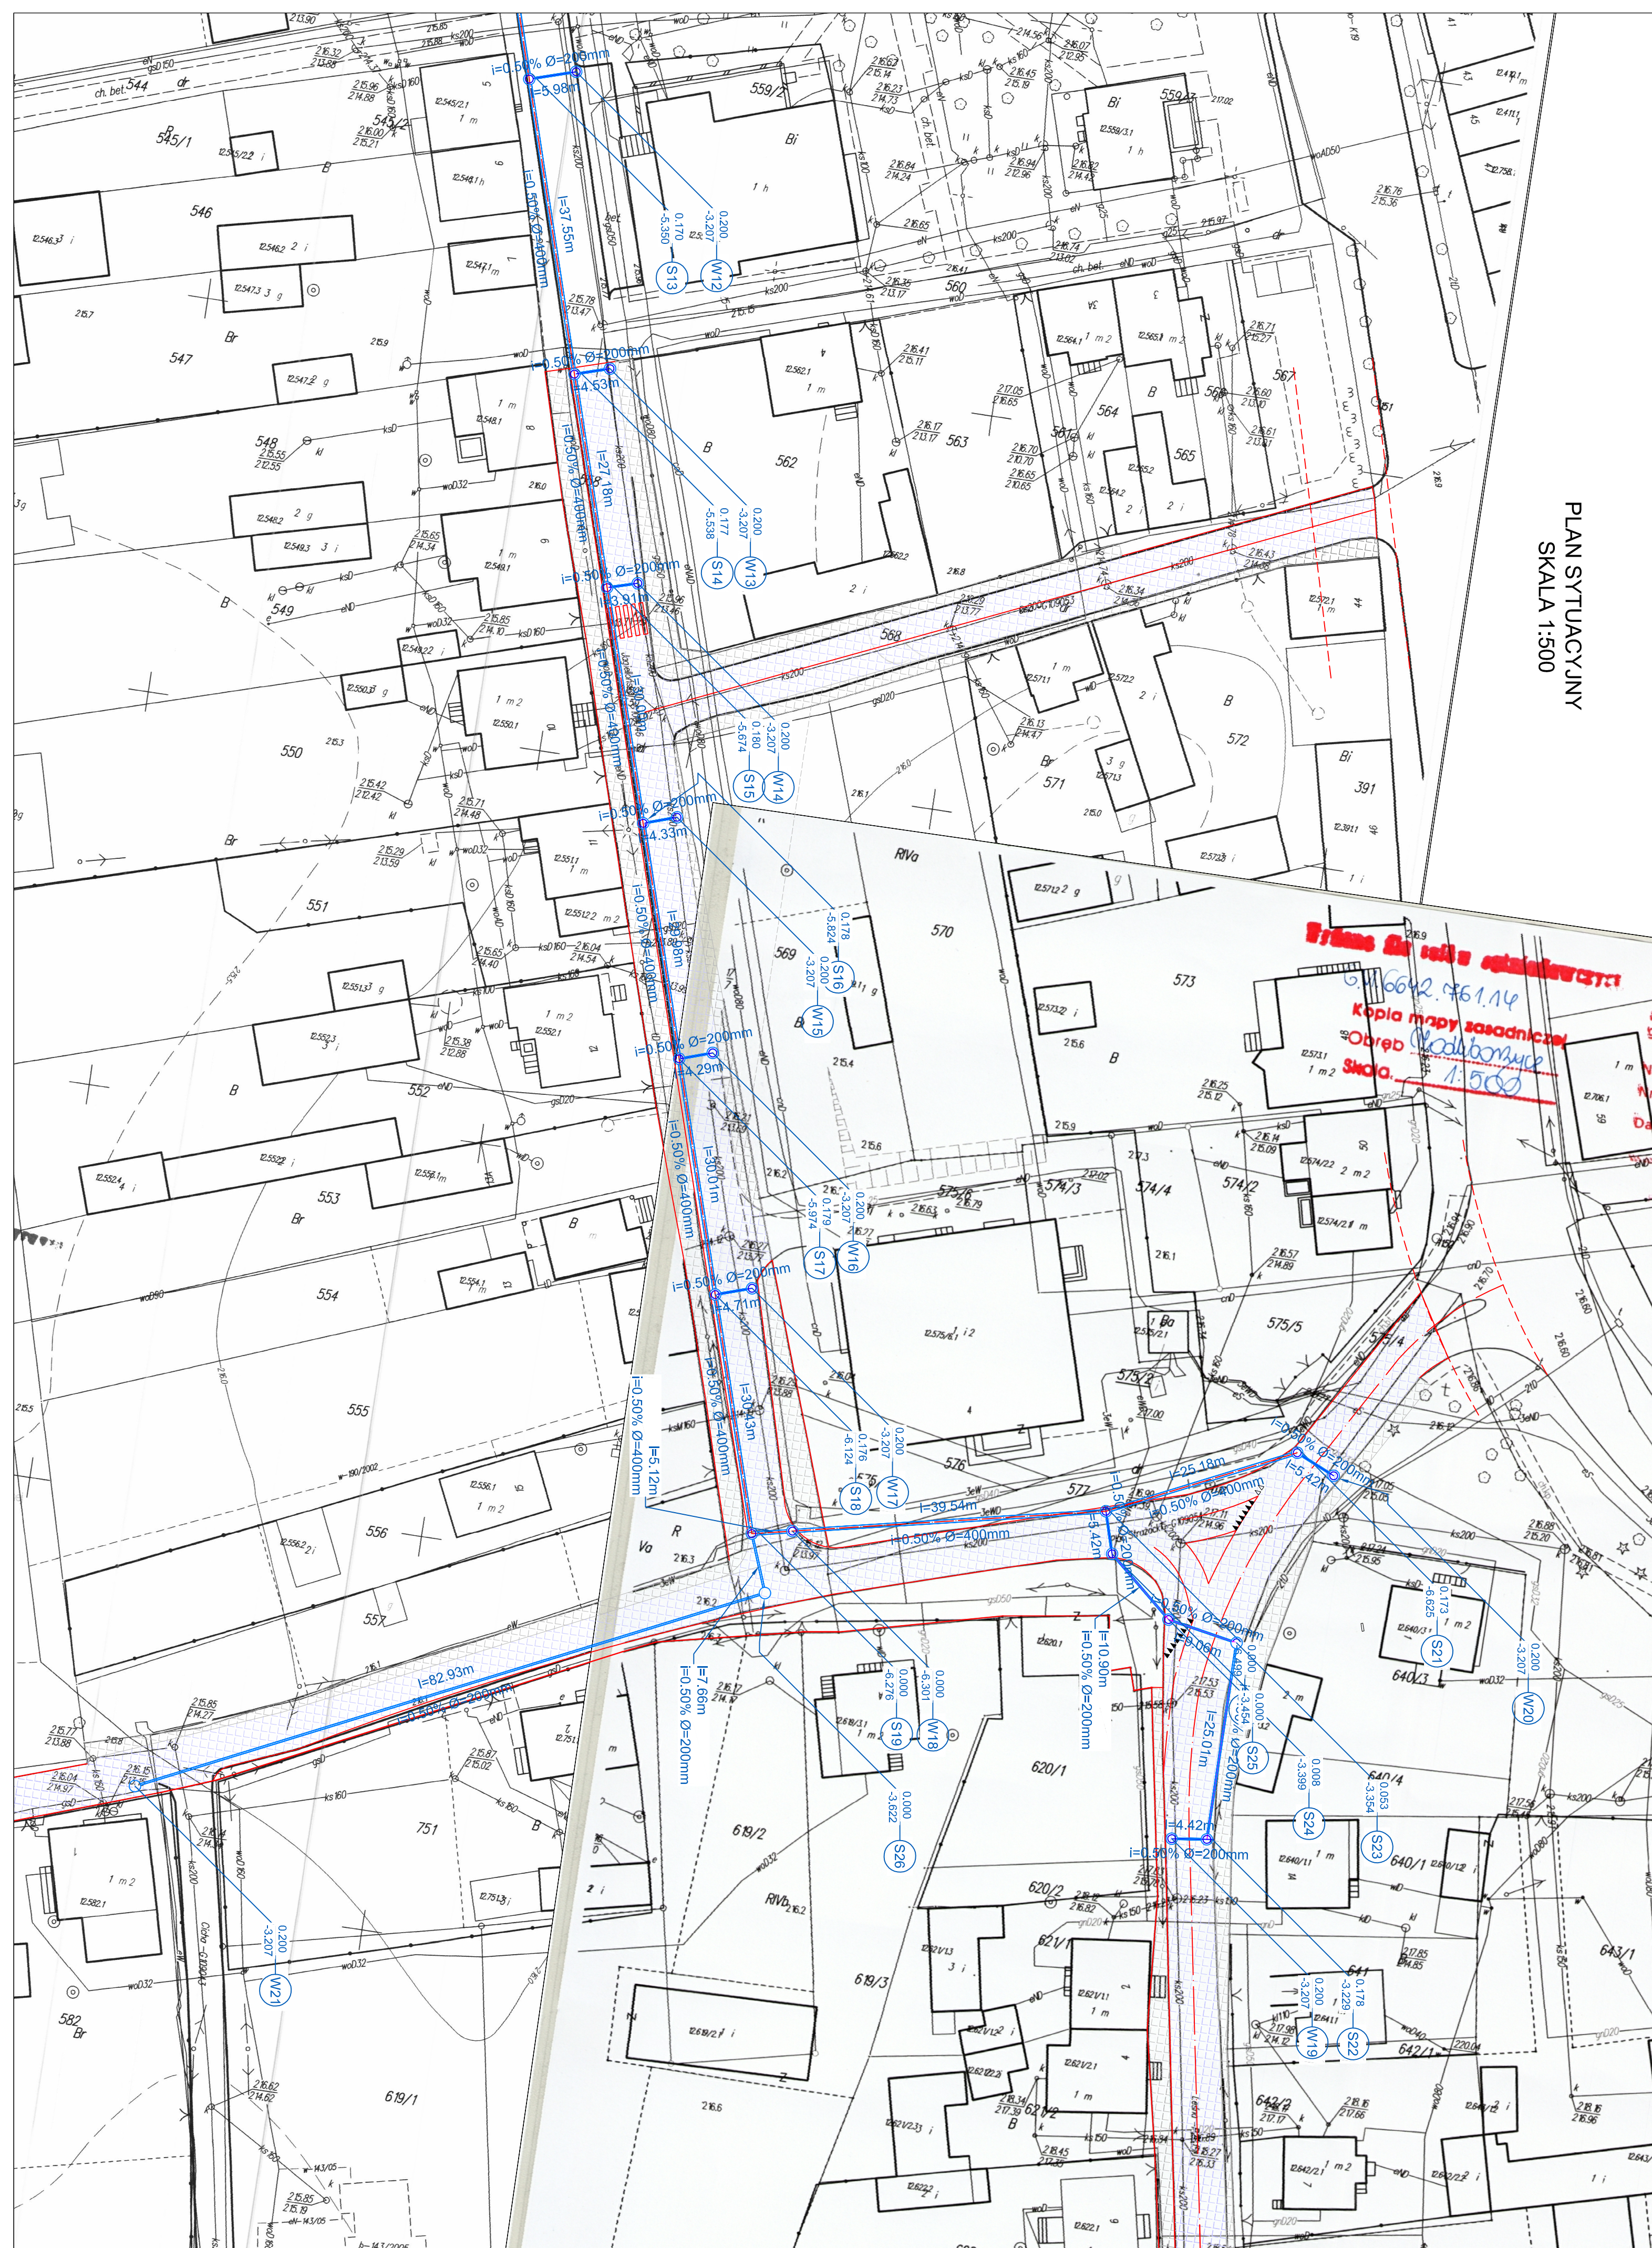

- legenda:
- OBRYŚ PROJEKTOWANYCH OBIEKTÓW
  - JEZDNIJA REMONTOWANYCH CHODNIKÓW I OPASEK NAWIERZCHNIA Z KOSTKI BETONOWEJ
  - JEZDNIJA REMONTOWANYCH ULIC, NAWIERZCHNIA BITUMIENNA
  - GRANICA PASA DROGOWEGO DROGI KRAJOWEJ
  - ZAKRES OPRACOWANIA
  - PRZEWODY KANALIZACJI DESZCZOWEJ
  - STUDNIE Z WPUSTAMI

■ uwagi:

1) Opracowanie obejmuje kanalizację deszczową zlokalizowaną na ulicach Jagiellońskiej, Janowskiej, Plac Strazacki, ul. Leśna. Zakres zgodnie z przedmiotem robót.

|   |  |   |           |
|---|--|---|-----------|
| ■ pracownia:   |  | PWN BUDOWNICTWO<br>WALDEMAR ŁACEK<br>ul. Gęsia 21/28, 20-719 Lublin<br>tel. 667-917-314<br>Regon 061613838 NIP 918-199-72-71 |           |
| ■ projekt:   |  | REMONT UKŁADU ULIC<br>W MIEJSCOWOŚCI MODLIBORZYCE                                                                            |           |
| ■ inwestor:   |  | GMINA MODLIBORZYCE<br>ul. Piłsudskiego 63<br>23-310 Modliborzycze                                                            |           |
| ■ opracował:   |  | mgr inż. Jolanta Adamczak<br>upr. nr LUB/0210/POOD/08                                                                        |           |
| ■ projektował:   |  |   |           |
| ■ branża:   |  | PW   |           |
| ■ nazwa rysunku:   |  | Plan sytuacyjny   |           |
| ■ data:   |  | ■ nr rysunku:   | ■ arkusz: |
| Sierpień 2014   |  | B-003   | 2/2       |
| Kopowanie niniejszego rysunku w całości lub jego części jakiegokolwiek technika oraz udostępnianie osobom trzecim, a w szczególności konkurencji bez pisemnej zgody PWN BUDOWNICTWO Waldemar Łacek jest zabronione. |  | ■ rev.: 0   |           |