

G.V. 6642/243.2014.0605.CLO  
Prace dla celów inżynierskich

Kopia mapy zasadniczej

Obręb Wierchowiska

Skala 1:1000

Poświadczam zgodność niniejszej kopii  
z treścią materiału państwowego zasobu  
geodezyjnego i kartograficznego

STAROSTA JANOWSKI


Nazwa materiału zasobu

Nr ewidencyjny KERG 2543-G0112

Data wykonania kopii 08. GRU. 2014

Imię, nazwisko i podpis

Jan Świdorski

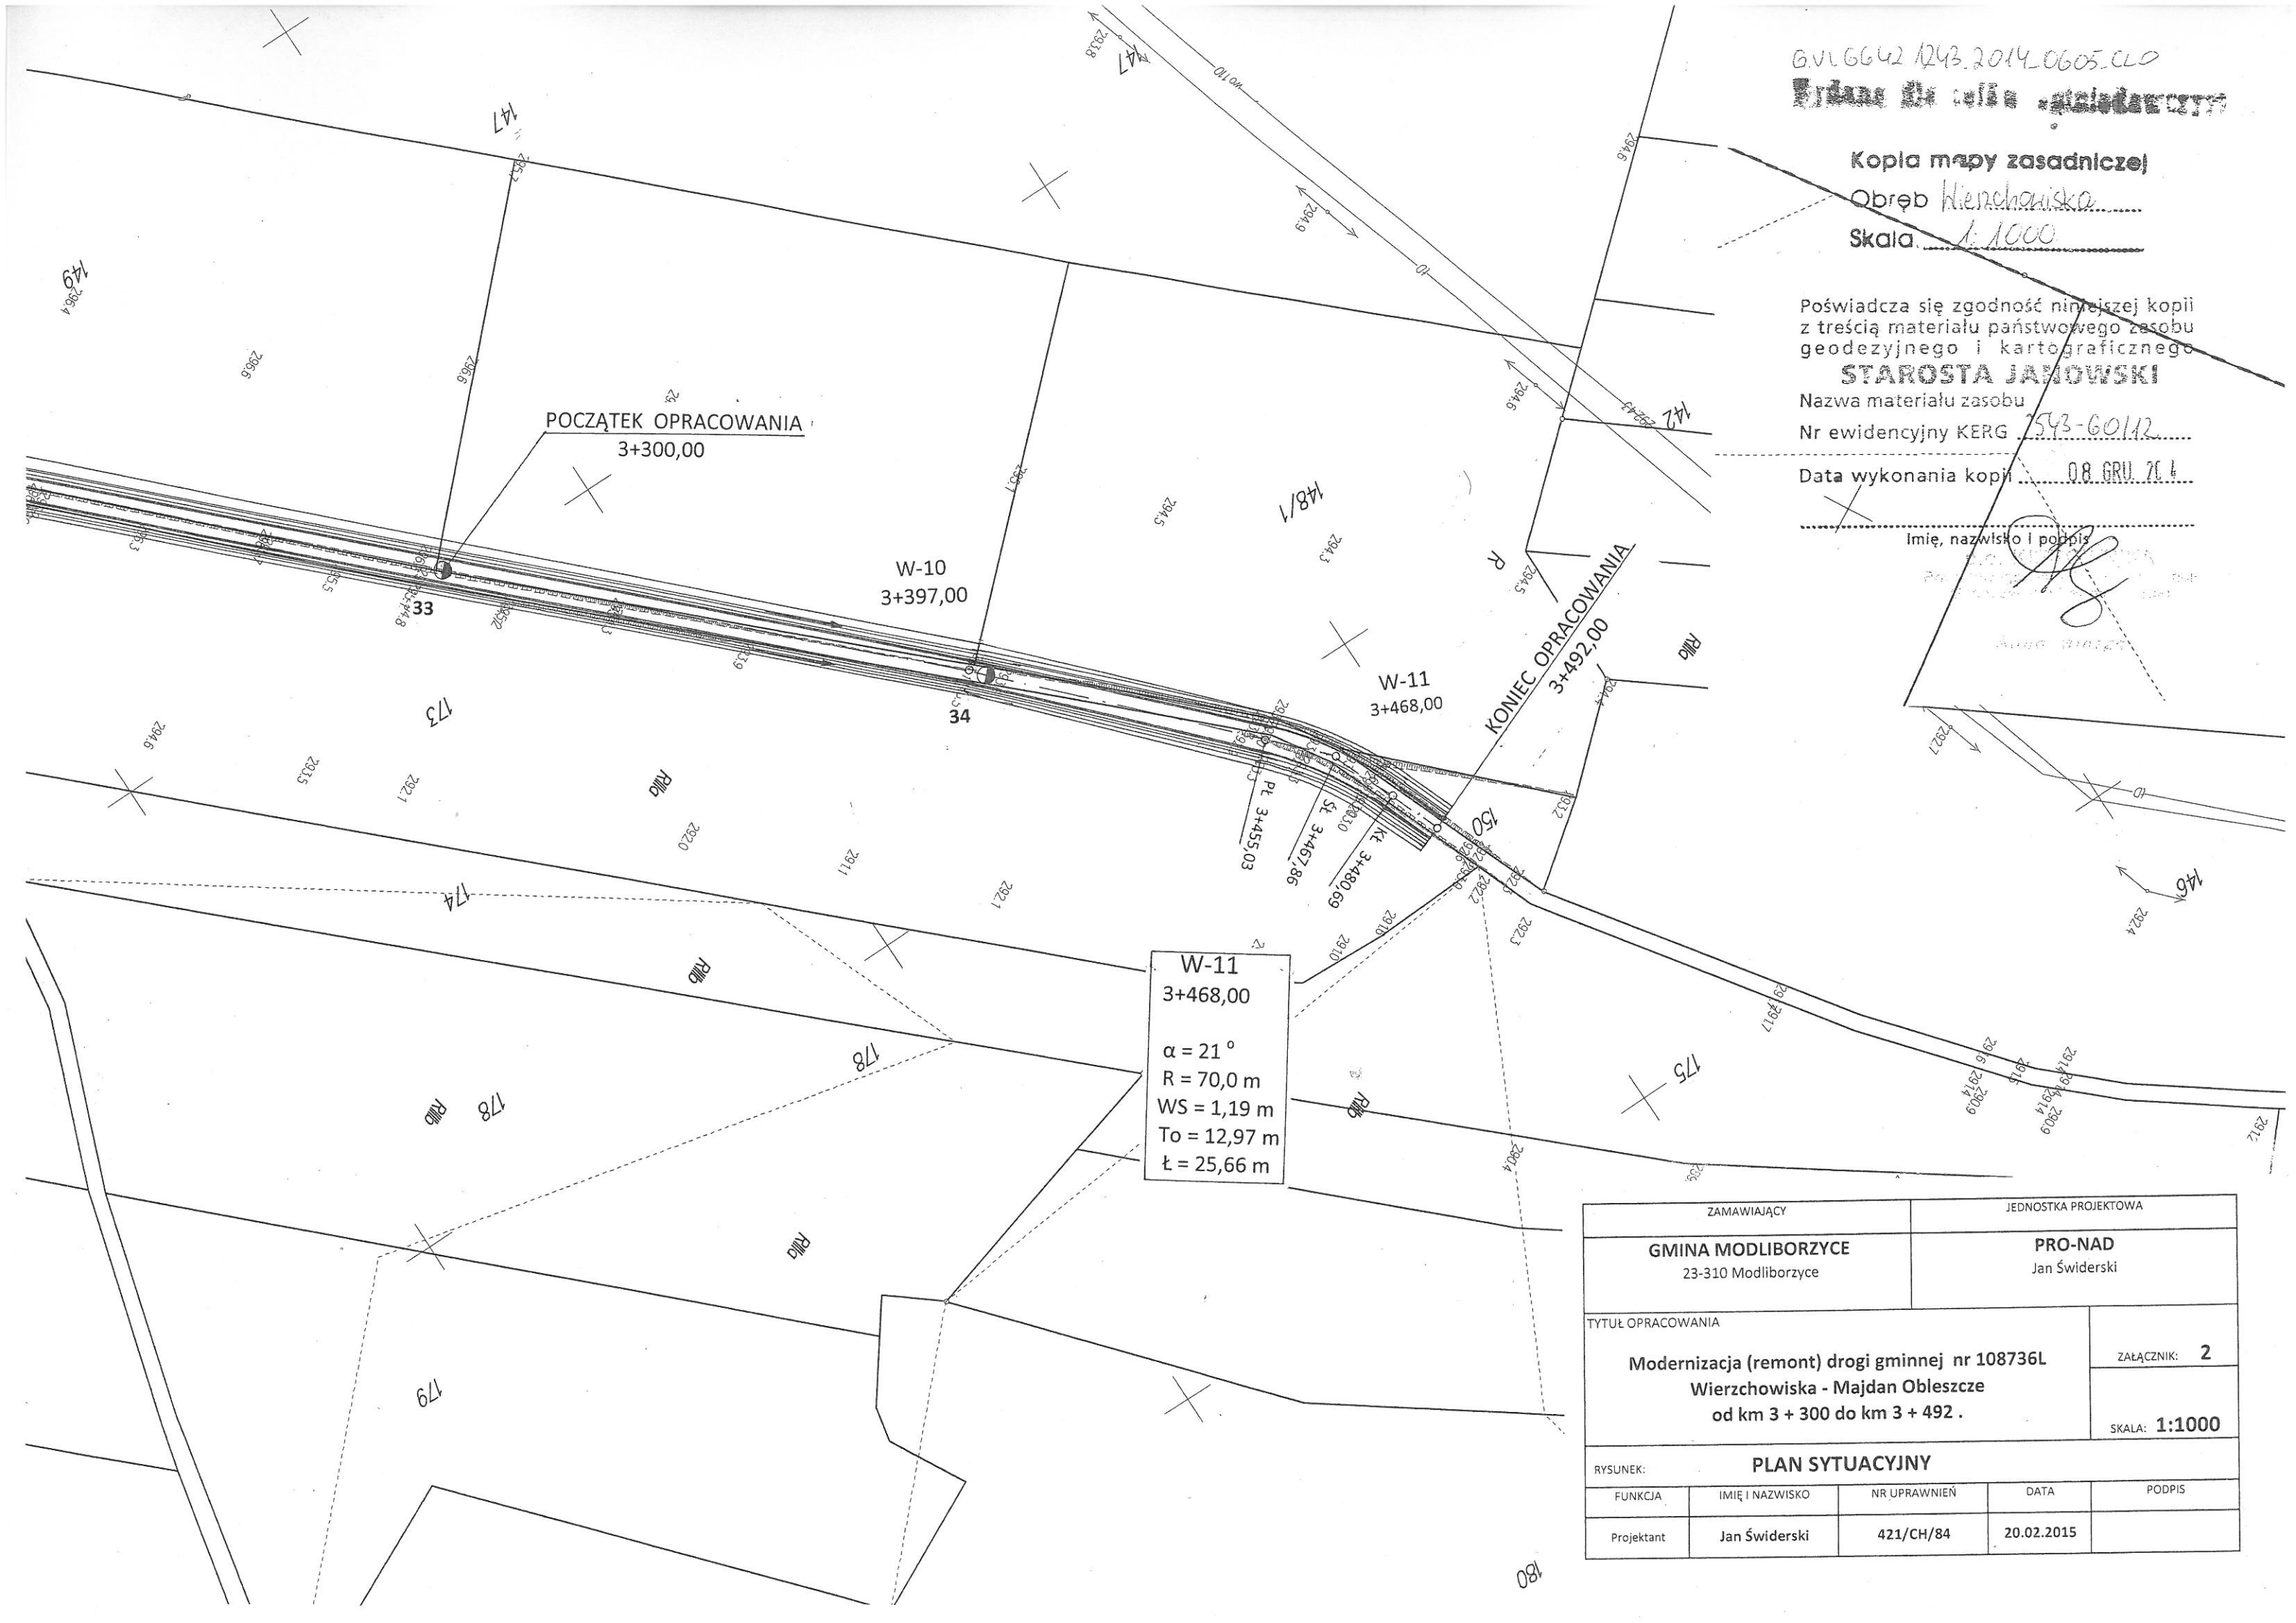

W-11  
3+468,00  
 $\alpha = 21^\circ$   
 $R = 70,0 \text{ m}$   
 $WS = 1,19 \text{ m}$   
 $To = 12,97 \text{ m}$   
 $\text{Ł} = 25,66 \text{ m}$

ZAMAWIAJĄCY		JEDNOSTKA PROJEKTOWA		
GMINA MODLIBORZYCE 23-310 Modliborzyce		PRO-NAD Jan Świdorski		
TYTUŁ OPRACOWANIA				ZAŁĄCZNIK: 2
Modernizacja (remont) drogi gminnej nr 108736L Wierchowiska - Majdan Obleszcze od km 3 + 300 do km 3 + 492 .				SKALA: 1:1000
RYSUNEK: PLAN SYTUACYJNY				
FUNKCJA	IMIĘ I NAZWISKO	NR UPRAWNIEN	DATA	PODPIS
Projektant	Jan Świdorski	421/CH/84	20.02.2015	